

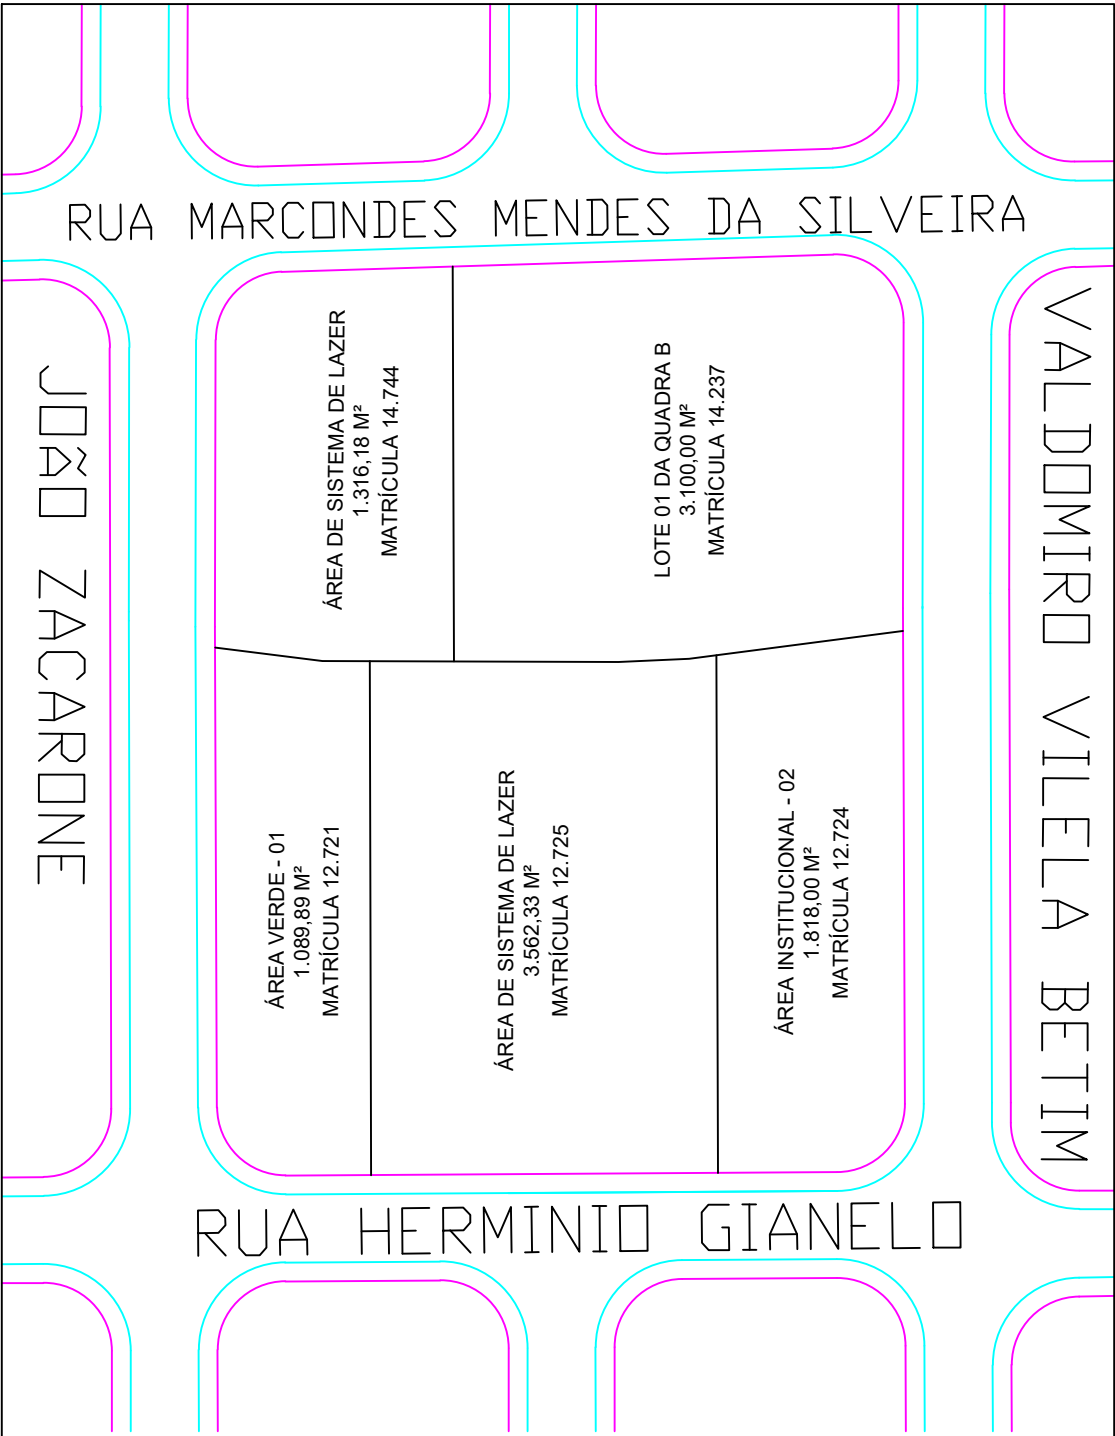



SITUAÇÃO ANTERIOR - 1:1000

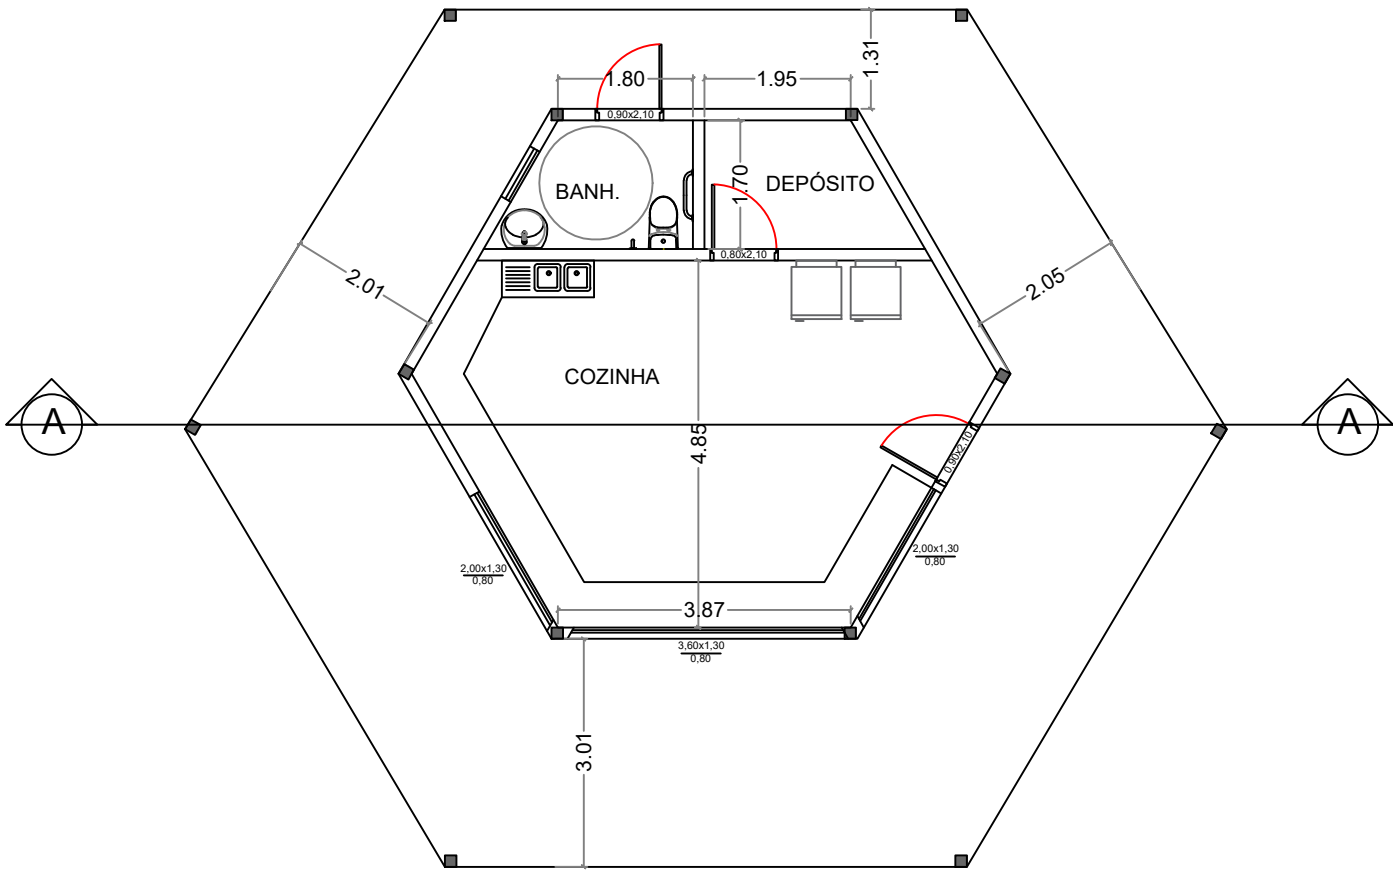


SITUAÇÃO PROPOSTA - 1:1000

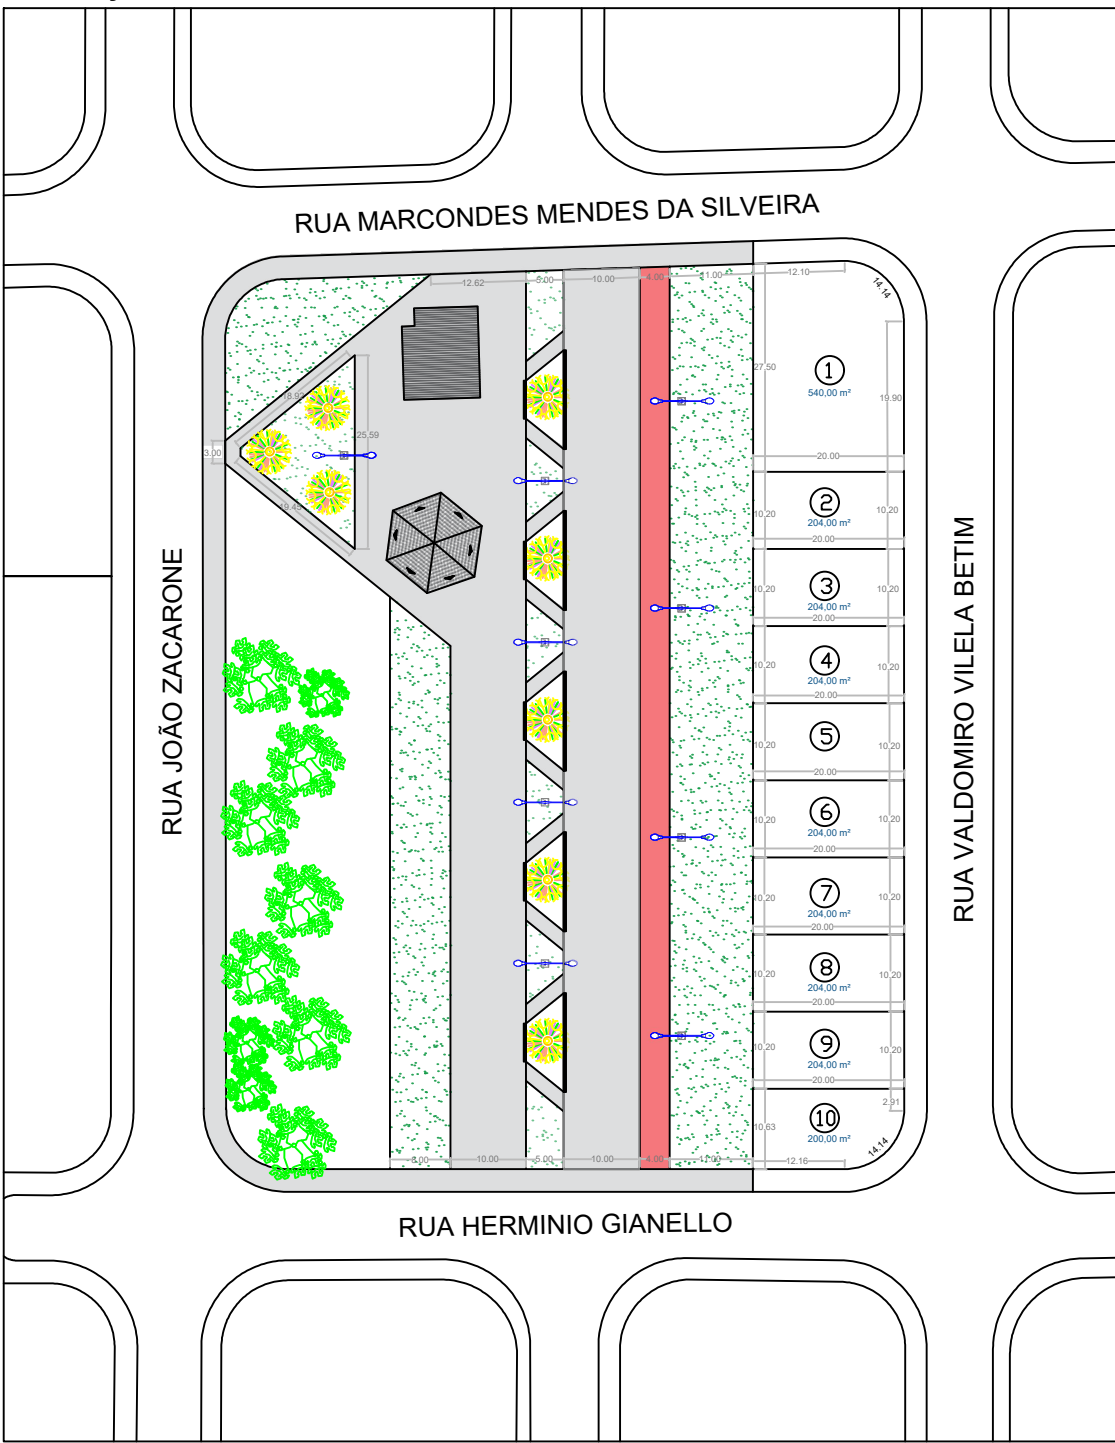


PLANTA BAIXA  
ESC 1:100

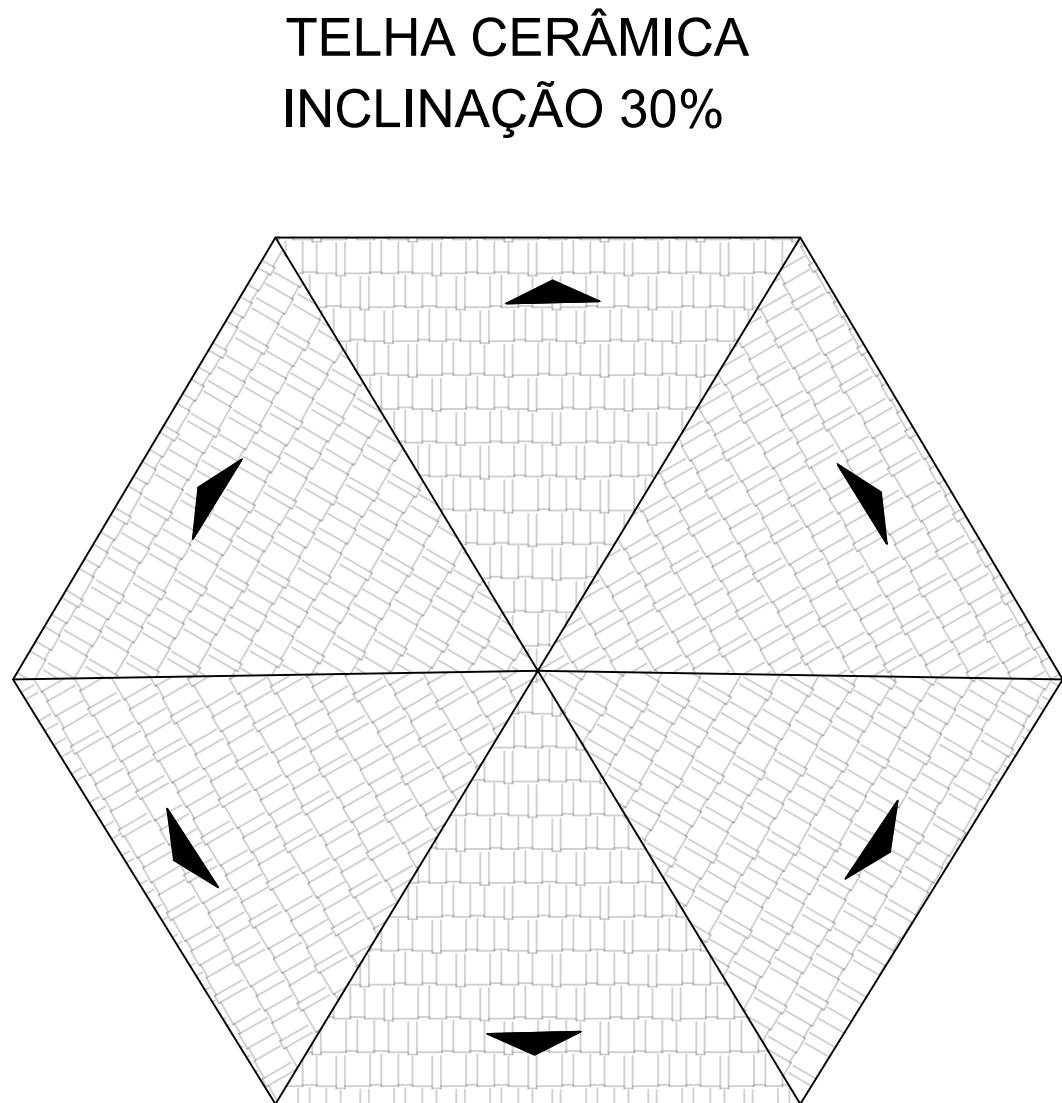

PLANTA DE COBERTURA  
ESC 1:100

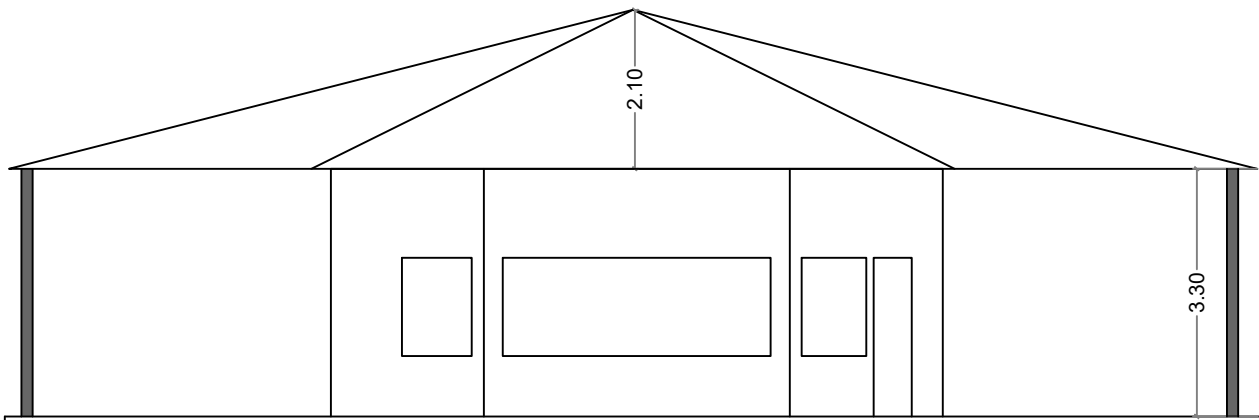

FACHADA  
ESC 1:100

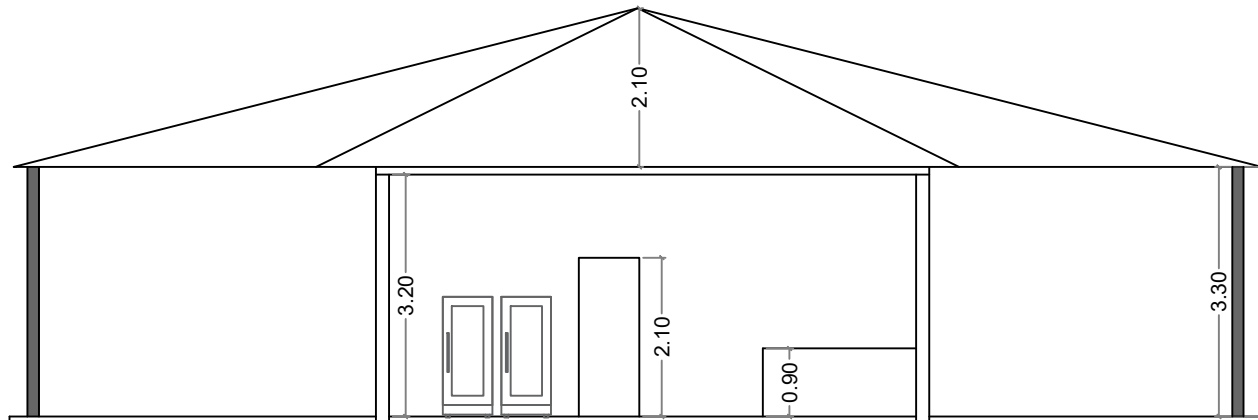

CORTE AA  
ESC 1:100

| LEGENDA                       | QUANTIDADE |
|-------------------------------|------------|
| CICLOFAIXA                    | 478,92M²   |
| PISO DE CONCRETO INTERTRAVADO | 3.877,60M² |
| PLANTIO DE GRAMAS             | 2.841,97M² |

MUNICÍPIO DE VIRADOURO



ESTADO DE SÃO PAULO

TÍTULO: PROJETO DE PRAÇA NO JARDIM IMPERIAL

ENDEREÇO: RUA HERMINIO GIANELLO, JARDIM IMPERIAL

RESPONSÁVEL TÉCNICO: RODRIGO AZEVEDO ROSSI

PROPRIETÁRIO: PREFEITURA MUNICIPAL DE VIRADOURO  
REPRESENTADA PELO SR. ANTONIO CARLOS RIBEIRO DE SOUZA

ESCALA: INDICADAS

FOLHA:

02