


CÓRREGO VIRADOURO

AV. JOÃO DOS SANTOS

RUA LUIZ CARLOS TOCALINO

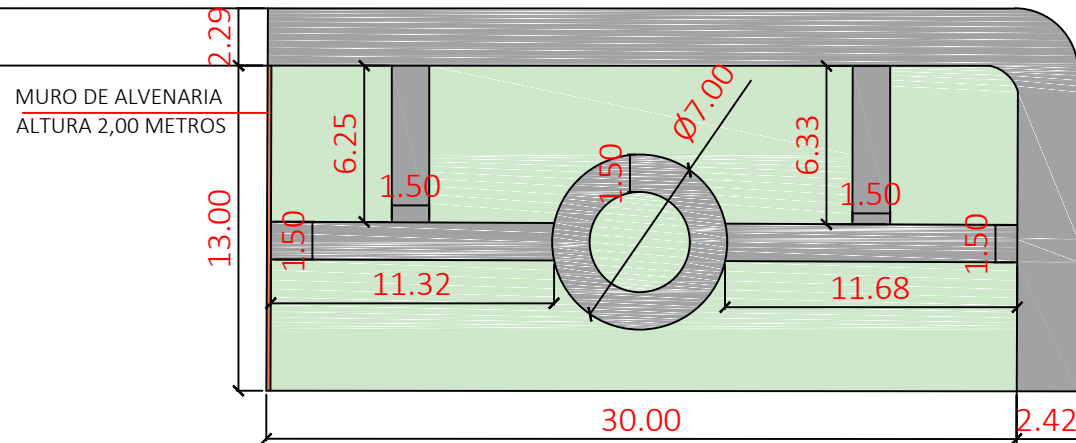

VILA ALVORADA

PROPRIETÁRIO:

PREFEITURA MUNICIPAL DE VIRADOURO

ASSUNTO:

EXECUÇÃO DE PASSEIOS EM ÁREA DO VILA ALVORADA

FOLHA:

01

RESPONSÁVEL TÉCNICO:

RICARDO AUGUSTO FURLAN

ESCALA:

1:450

DATA:

27/07/2021



MUNICÍPIO DE VIRADOURO

RUA PRAÇA MAJOR MANOEL JOAQUIM, Nº 349 - CENTRO - CNPJ: 45.709.912/0001-75
VIRADOURO/SP - CEP 14.740-000
FONE: (17) 3392-8800



CÓDIGO DE ACESSO

03E8130480DB461F84C01B122108B710

VERIFICAÇÃO DAS ASSINATURAS

Este documento foi assinado digitalmente/eletronicamente pelos seguintes signatários nas datas indicadas

Para verificar a validade das assinaturas acesse o link abaixo

<https://viradouro.flowdocs.com.br:2096/public/assinaturas/03E8130480DB461F84C01B122108B710>