


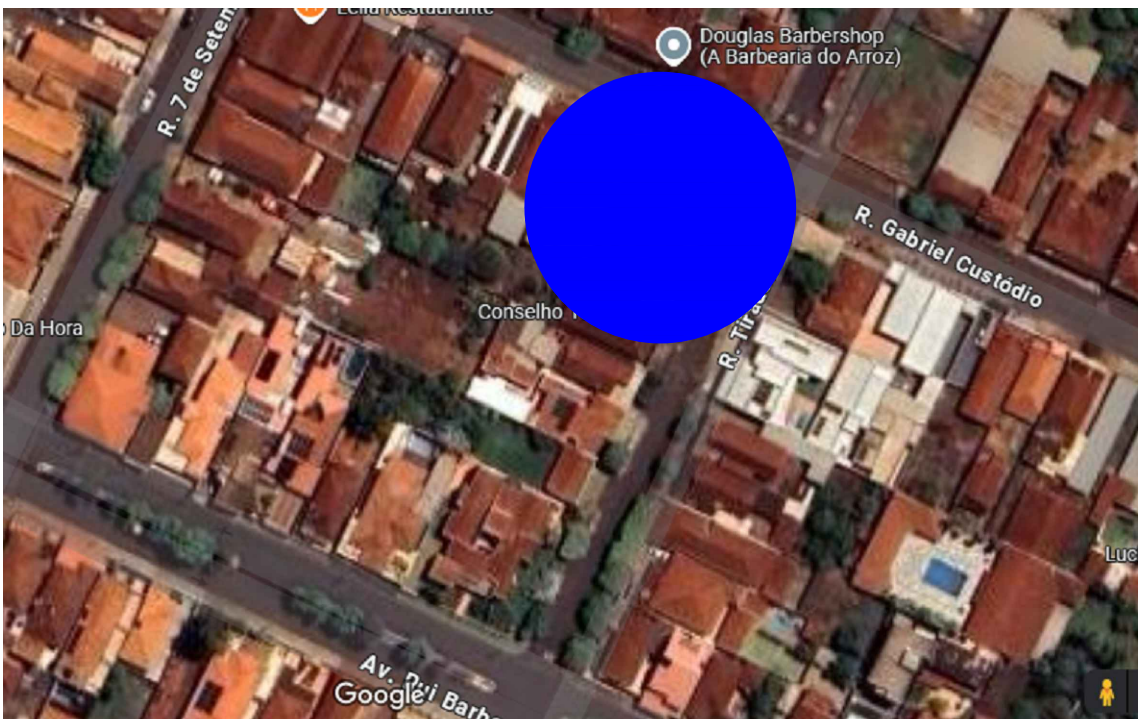

PROJETO COMPLETO

OBJETO:
PLANTA BAIXA ATUAL

OBRA:
REFORMA DE CENTRO ODONTOLOGICO

LOCAL:
RUA GABRIEL CUSTÓDIO, Nº 880

BAIRRO:
CENTRO

CIDADE:
VIRADOURO/SP

PROPRIETÁRIO:
PREFEITURA MUNICIPAL DE VIRADOURO

ART:

RESPONSÁVEL TÉCNICO:
RICARDO AUGUSTO FURLAN
ENGENHEIRO CIVIL

QUADRO DE ÁREAS:

ÁREA DO TERRENO:
758,16 m²


ÁREA CONSTRUÍDA:
210,00 m²

APROVAÇÃO:

PROPRIETÁRIO:
NILTON AUGUSTO ALVES FILHO
PREFEITO MUNICIPAL

DATA:
07/03/2025

FOLHA:
01/02

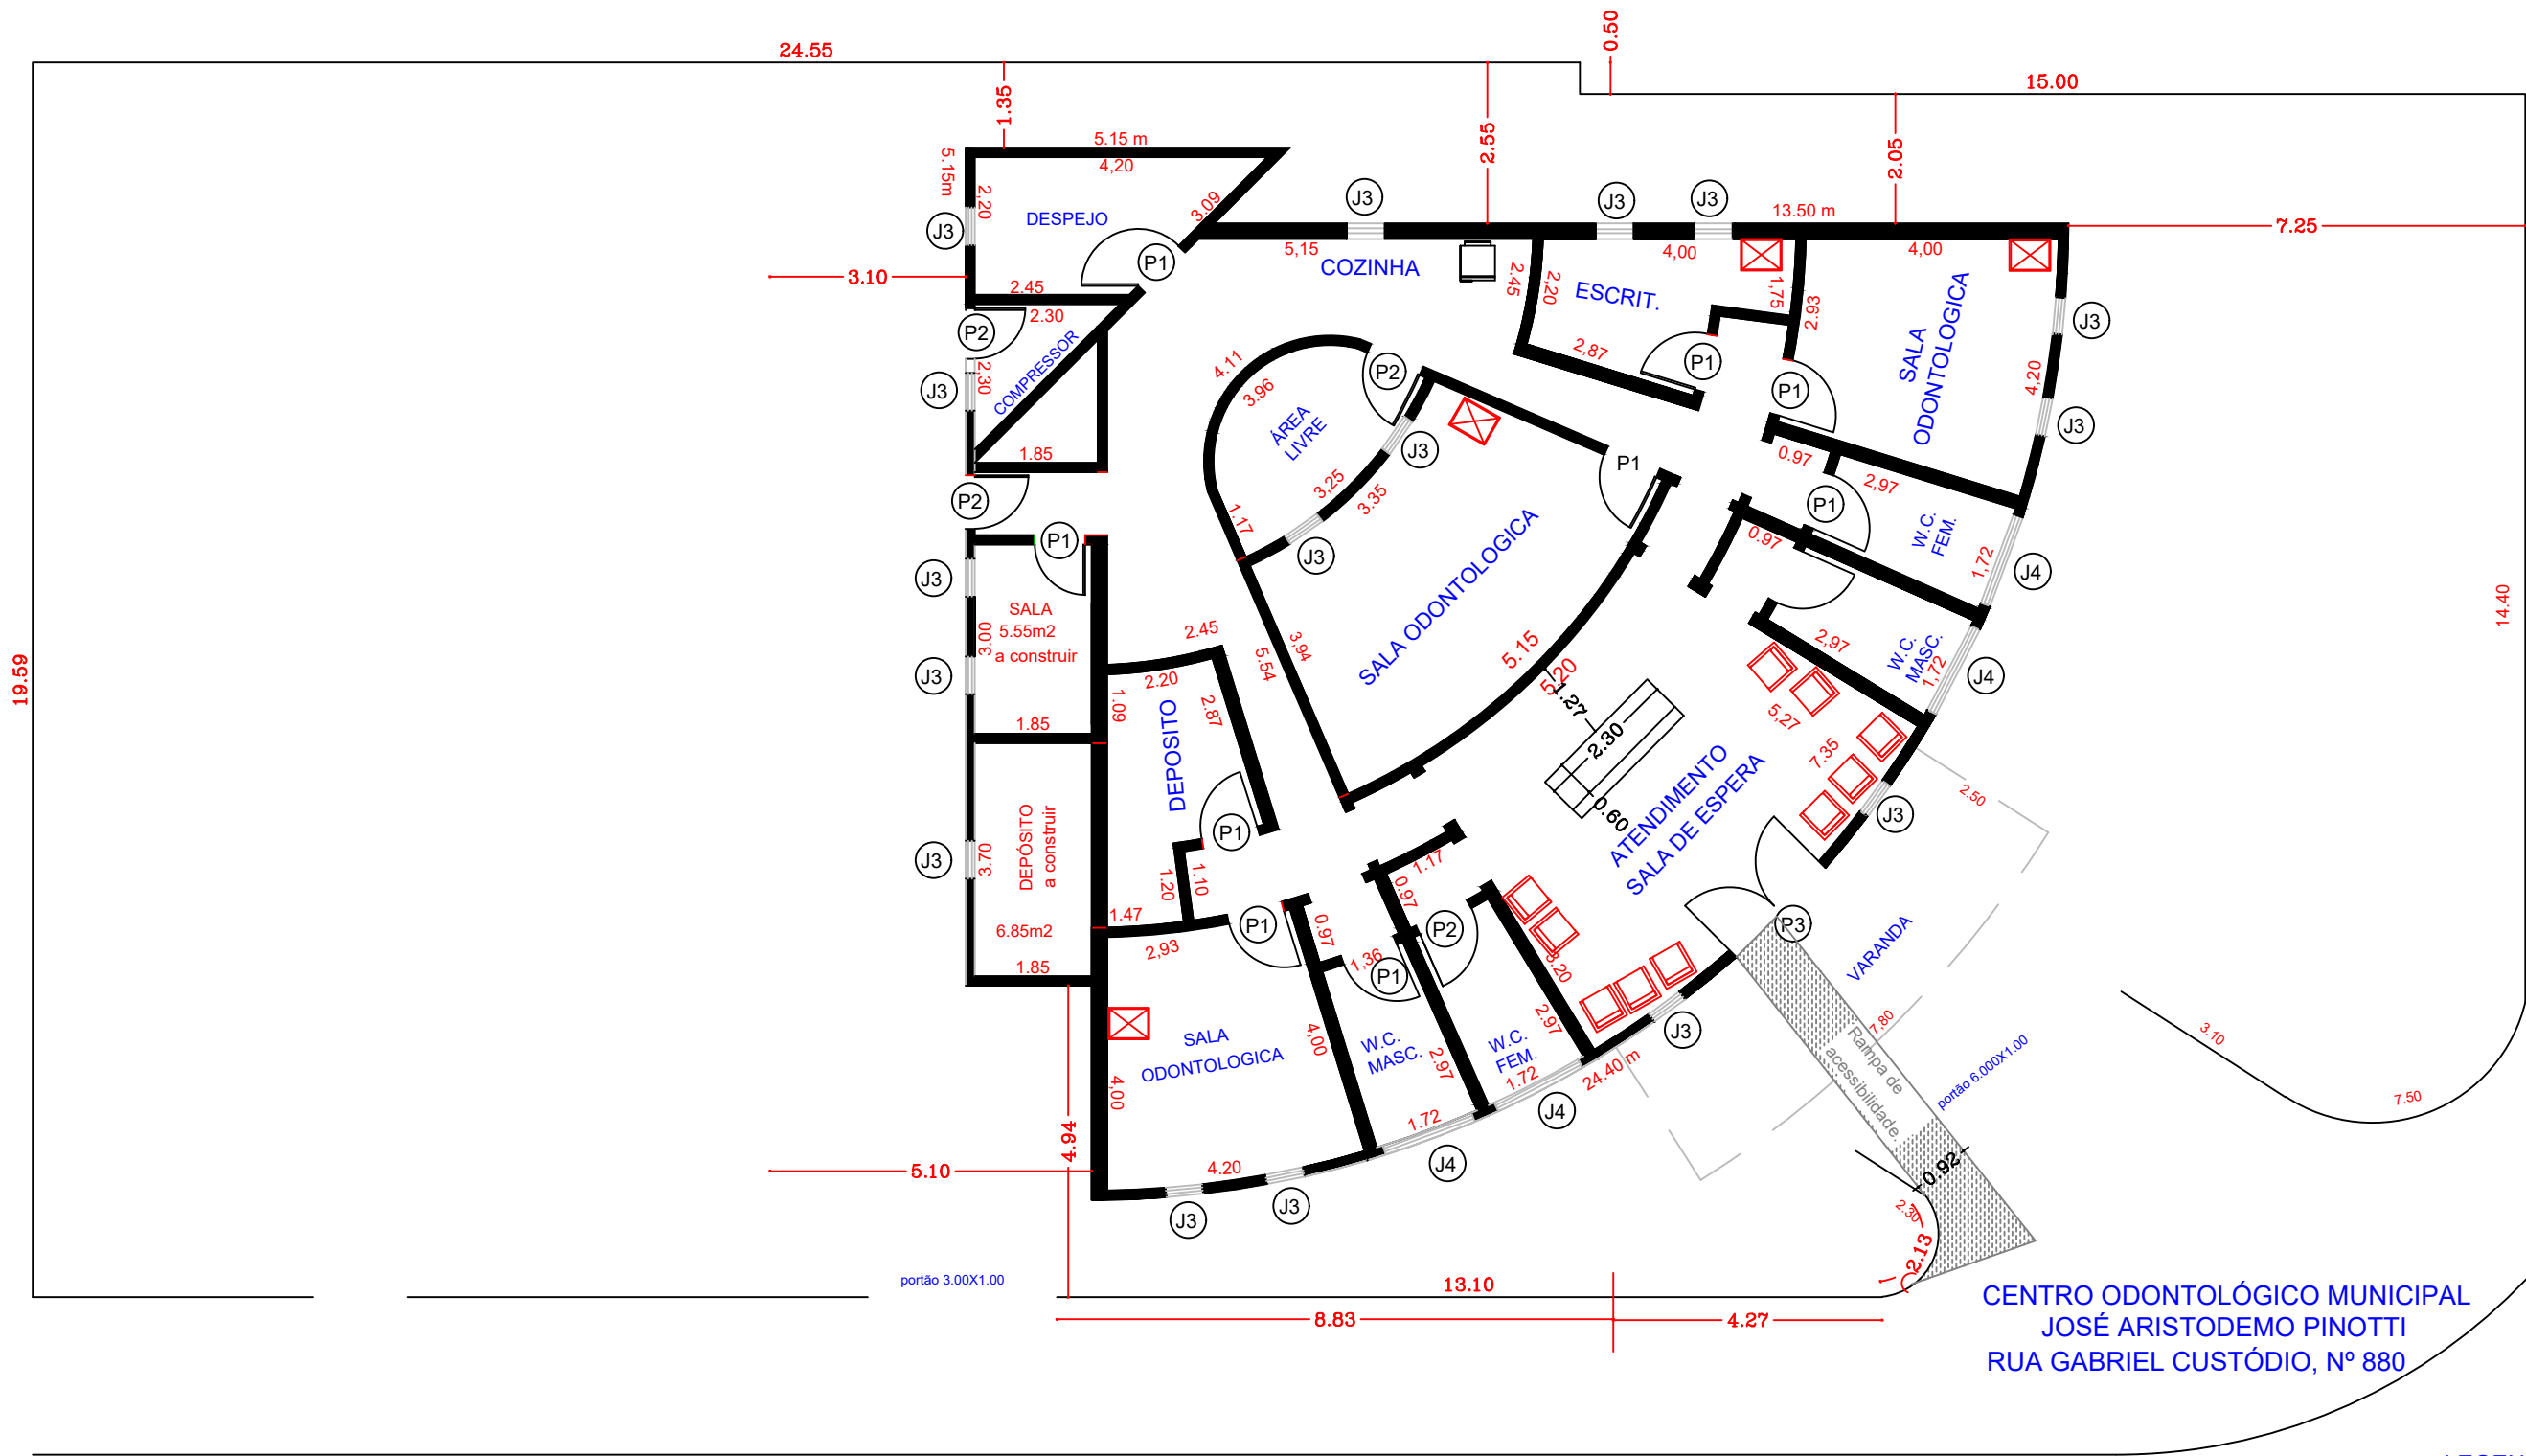

RUA GABRIEL CUSTÓDIO

RUA TIRADENTES

LEGENDA:

PORTAS			
TIPO	QUANT.	ESPECIFICAÇÃO	DIMENSÕES (L x H)m
P1	19	Madeira	0.80 x 2.10
P2	03	Metálica	0.80 x 2.10
P3	01	Metálica	2.00 x 2.10
P4	01	Metálica	1.50 x 2.10

ESQUADRIAS			
TIPO	QUANT.	ESPECIFICAÇÃO	DIMENSÕES (L x H)m
J1	02	Vitrô	1.50 x 1.00
J2	08	Vitrô	1.60 x 0.60
J3	16	Vitrô	0.60 x 1.50
J4	04	Vitrô	1.50 x 0.60



MUNICÍPIO DE VIRADOURO

RUA PRAÇA MAJOR MANOEL JOAQUIM, Nº 349 - CENTRO - CNPJ: 45.709.912/0001-75
VIRADOURO/SP - CEP 14.740-000
FONE: (17) 3392-8800



CÓDIGO DE ACESSO

039E206926FF47F2984D17FFF34E879A

VERIFICAÇÃO DAS ASSINATURAS

Este documento foi assinado digitalmente/eletronicamente pelos seguintes signatários nas datas indicadas

Para verificar a validade das assinaturas acesse o link abaixo

<https://viradouro.flowdocs.com.br:2096/public/assinaturas/039E206926FF47F2984D17FFF34E879A>