
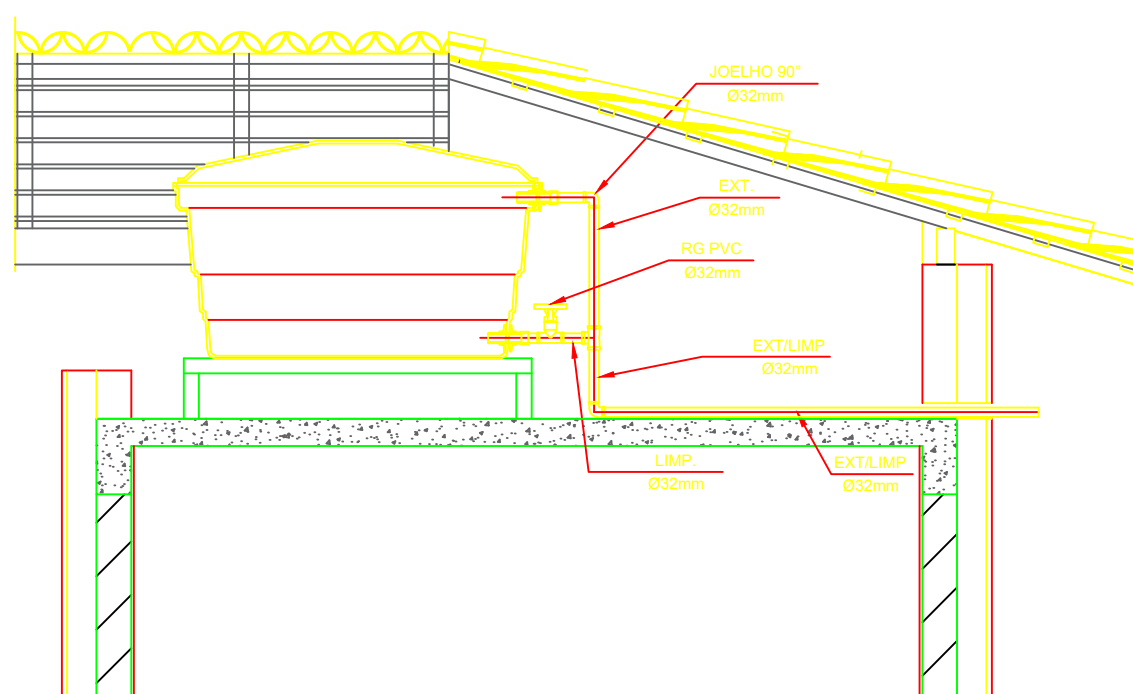
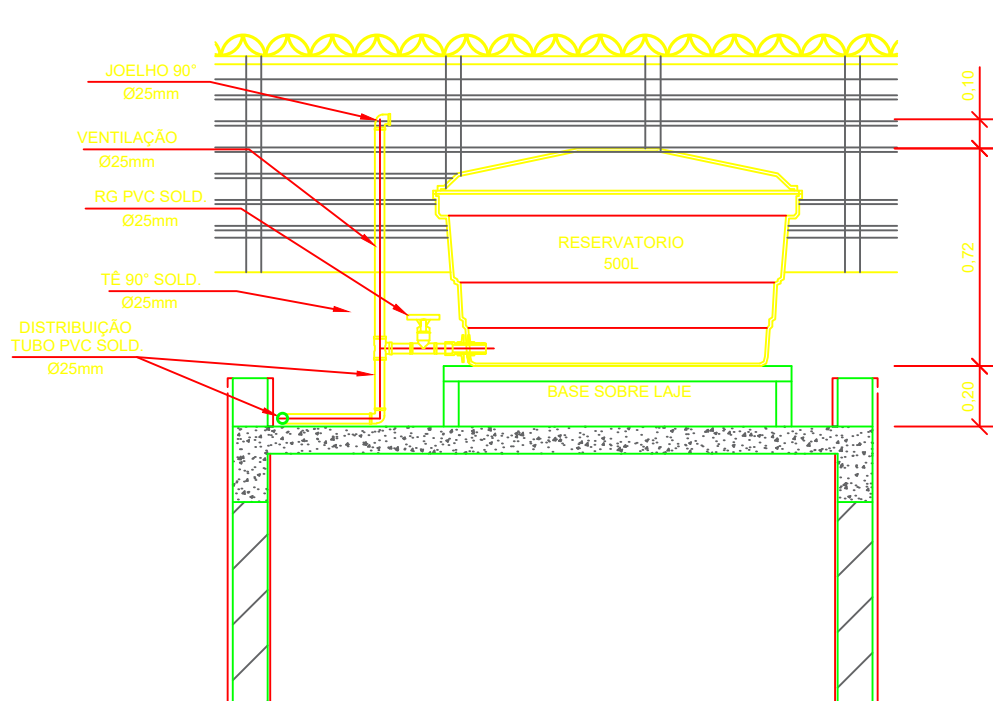
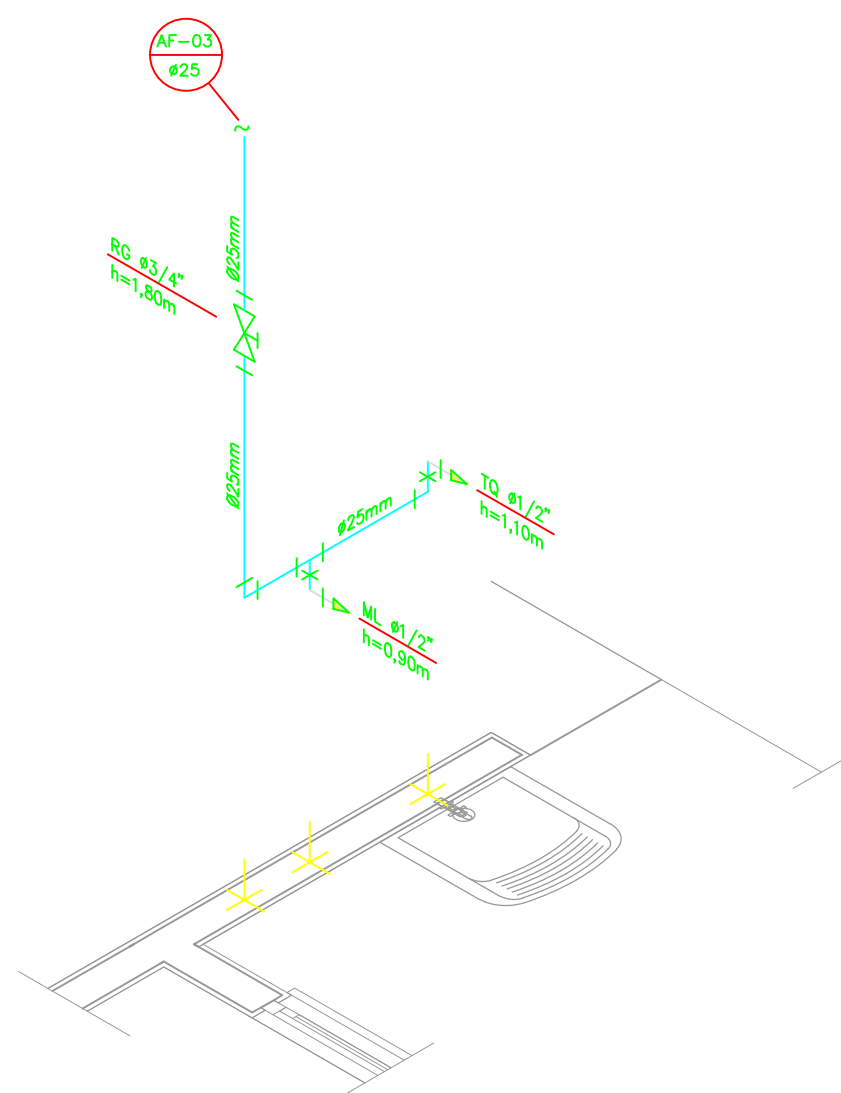
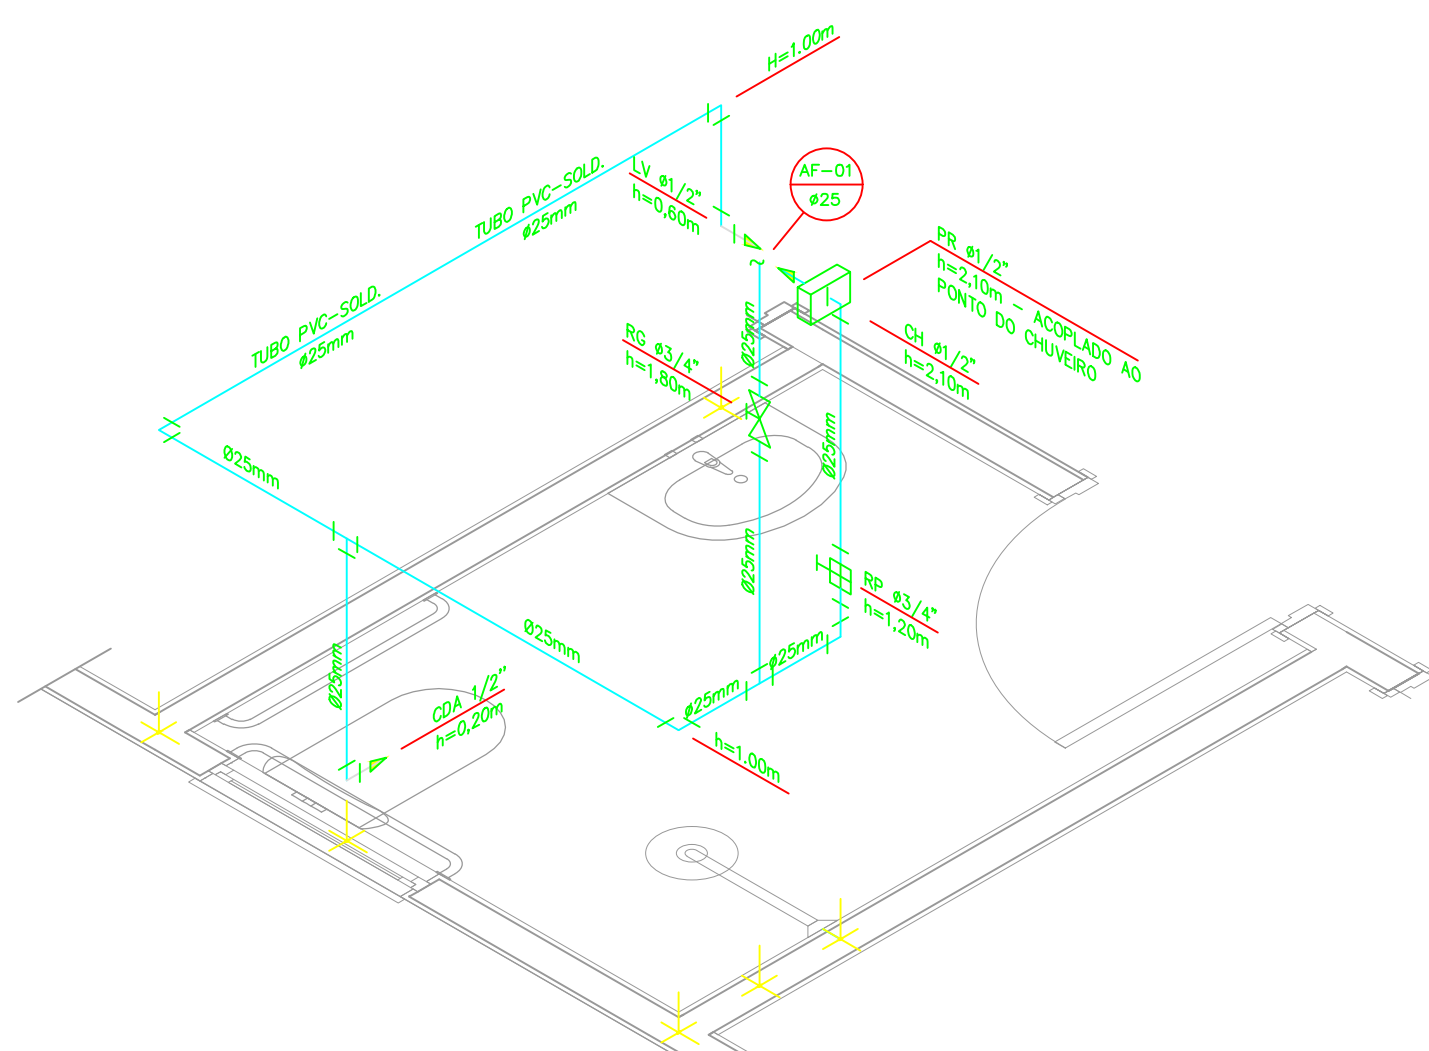
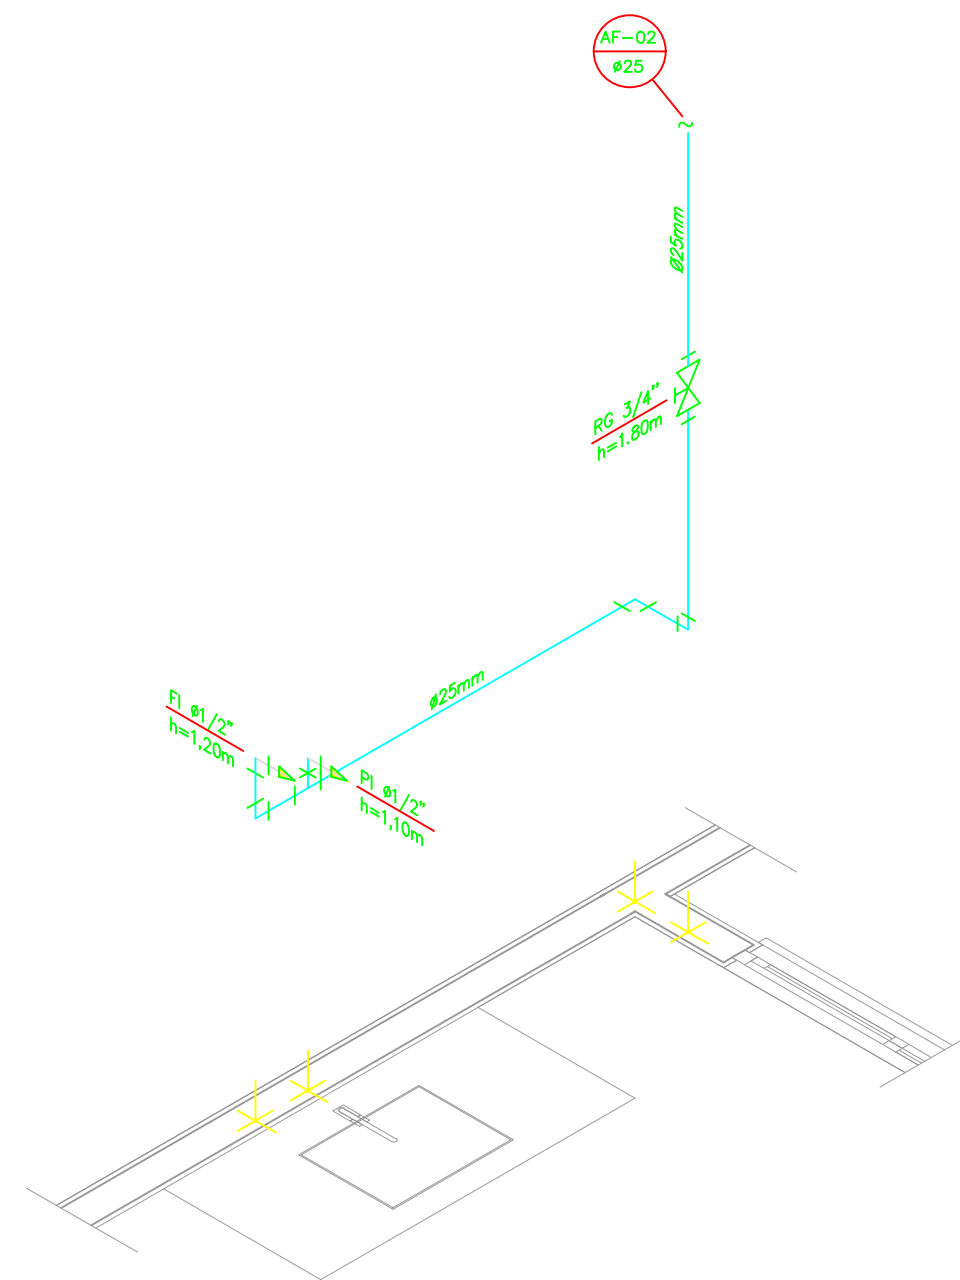
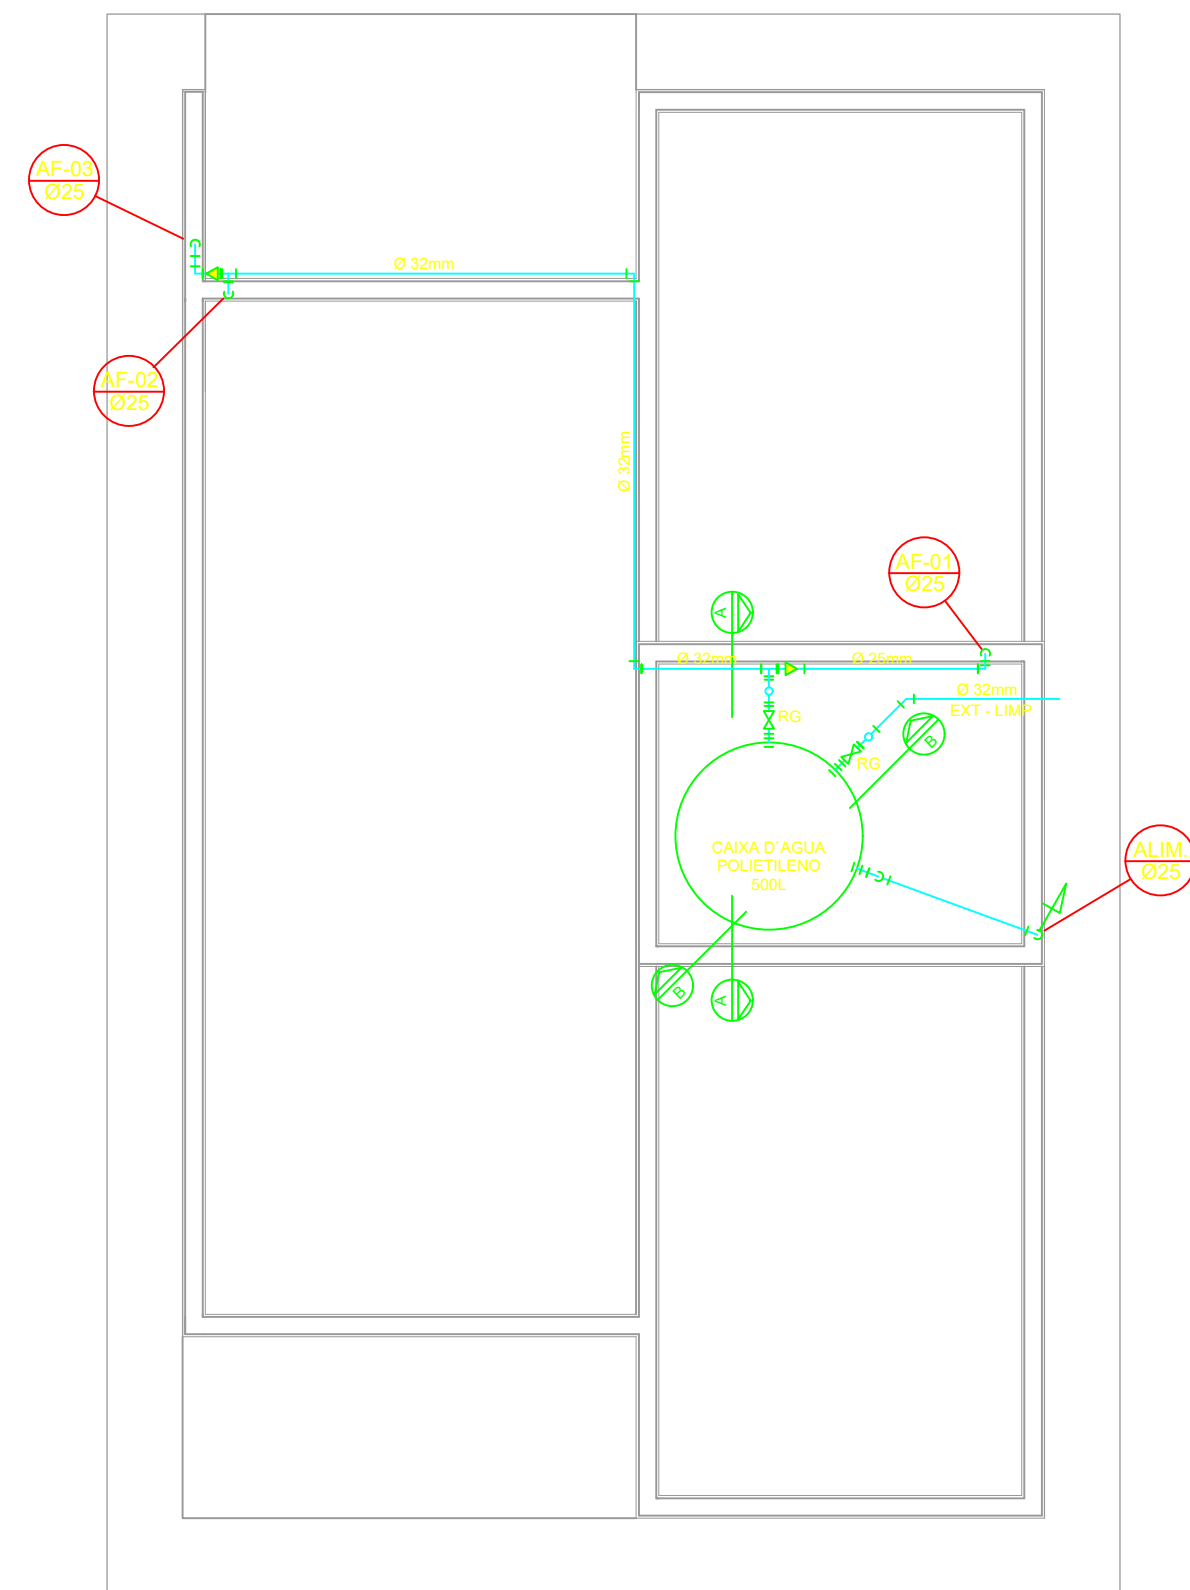


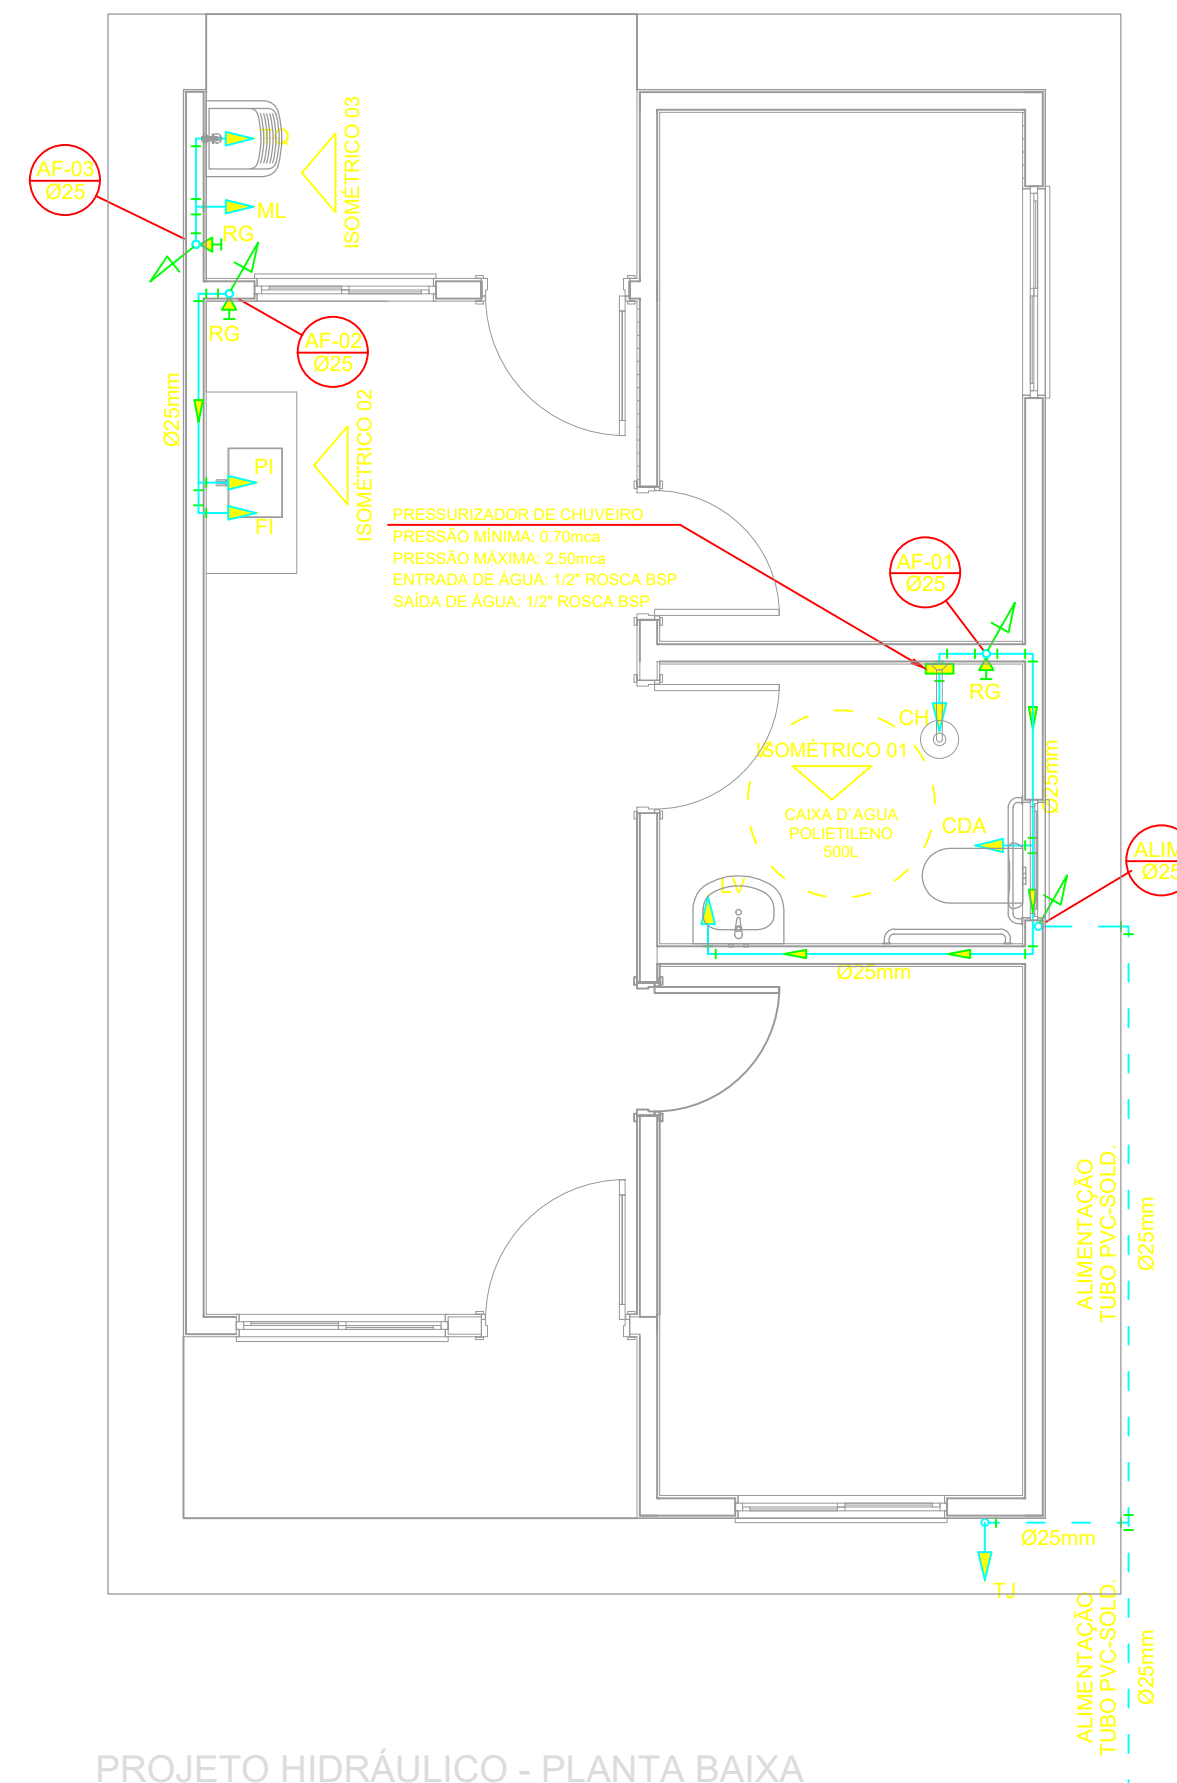

INSTALAÇÃO HIDRÔMETRO PADRÃO

Projeção – muro

Caixa de hidrômetro

Registro de água

Válvula

40 cm

20 cm

Piso

40/25

40/25

Tanque

Hidrômetro

Vem da rede pública

Vai para reservatório

Medidas em centímetros

Tabela 4.4 NBR 5626/ NBR 8193	
Valor de vazão máxima (Q _{máx}) em hidrômetros	Diâmetro nominal DN
Q máx. m ³ /h	
1,5	15 x 20
3,0	15 x 20
5,0	20
7,0	25
10,0	25
10,0	40
3,0	50

LEGENDA

AF	Coluna de Água Fria
ALIM.	Tubulação de Alimentação
DIST.	Tubulação de Distribuição
T.B.	Torneira de Bolo
LV	Ponto de água para lavatório
GDA	Ponto de água para Caixa de descarga acoplado
TS	Ponto de água
TL	Ponto de água para torneira de limpeza
TJ	Ponto de água para torneira de jardim
PR	Pressurizador (acoplado ao ponto do chuveiro)
RG 	Registro de Gaveta
DN/Ø	Diâmetro nominal das peças
	Luva L.R.A. com bucha de latão 25x1/2"
	Joelho L.R.A. com bucha de latão 25x1/2"
	Prumada que desce
	Prumada que sobe
	Bucha de Redução
	Nomenclatura da tubulação
	Numeração da tubulação
	Diâmetro da tubulação
	Tubulação de água fria pela parede ou teto
	Tubulação de água fria pelo piso

OBSERVAÇÕES

ATENÇÃO:
Exemplo de projeto Hidrosanitário para edificações do Novo PAC
FHNIS Sub50 - Portaria 1416 / 2023.
Uso facultado, desde que revisado por responsável técnico, com a
devida emissão de ART/RRT/TRT, e adequado às particularidades de
cada obra.

NOTAS

NOTAS GERAIS

4.0 -Foi adotado o uso de caixa de descarga acoplada em todo projeto

5.0 –QUANTO AOS TUBOS E CONEXÕES:

5.1 – Tubos e conexões em PVC–SOLDÁVEL

5.1.2 – Todos os diâmetros estão em milímetros conforme projeto exceto onde indicado.


5.1.4.1 –MODO DE SOLDAGEM

5.1.4.2 –QUANTO A EXECUÇÃO DAS JUNTAS–SOLDAS

5.1.4.3 –LISTA DE MATERIAIS

5.1.5 – Instale sempre tubos e conexões de uma mesma marca, dessa forma evitaremos problemas de folgas ou dificuldade de encaixe que poderão surgir.

5.5 –Todas as cotas estão em metros.

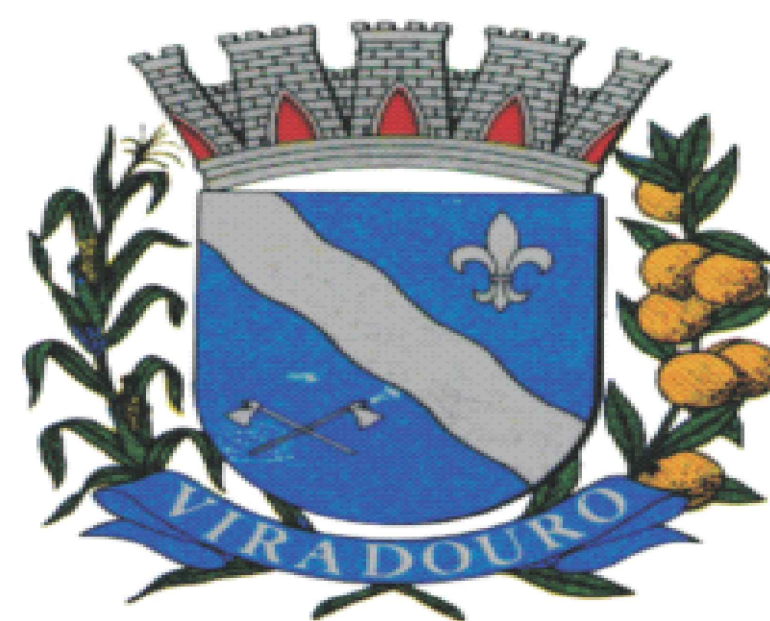

RICARDO AUGUSTO FURLAN
ENGENHEIRO CIVIL
CREA:5060558358





MUNICÍPIO DE VIRADOURO

RUA PRAÇA MAJOR MANOEL JOAQUIM, Nº 349 - CENTRO - CNPJ: 45.709.912/0001-75
VIRADOURO/SP - CEP 14.740-000
FONE: (17) 3392-8800



CÓDIGO DE ACESSO

5049909550074631A3854919576EE142

VERIFICAÇÃO DAS ASSINATURAS

Este documento foi assinado digitalmente/eletronicamente pelos seguintes signatários nas datas indicadas

Para verificar a validade das assinaturas acesse o link abaixo

<https://viradouro.flowdocs.com.br:2096/public/assinaturas/5049909550074631A3854919576EE142>