

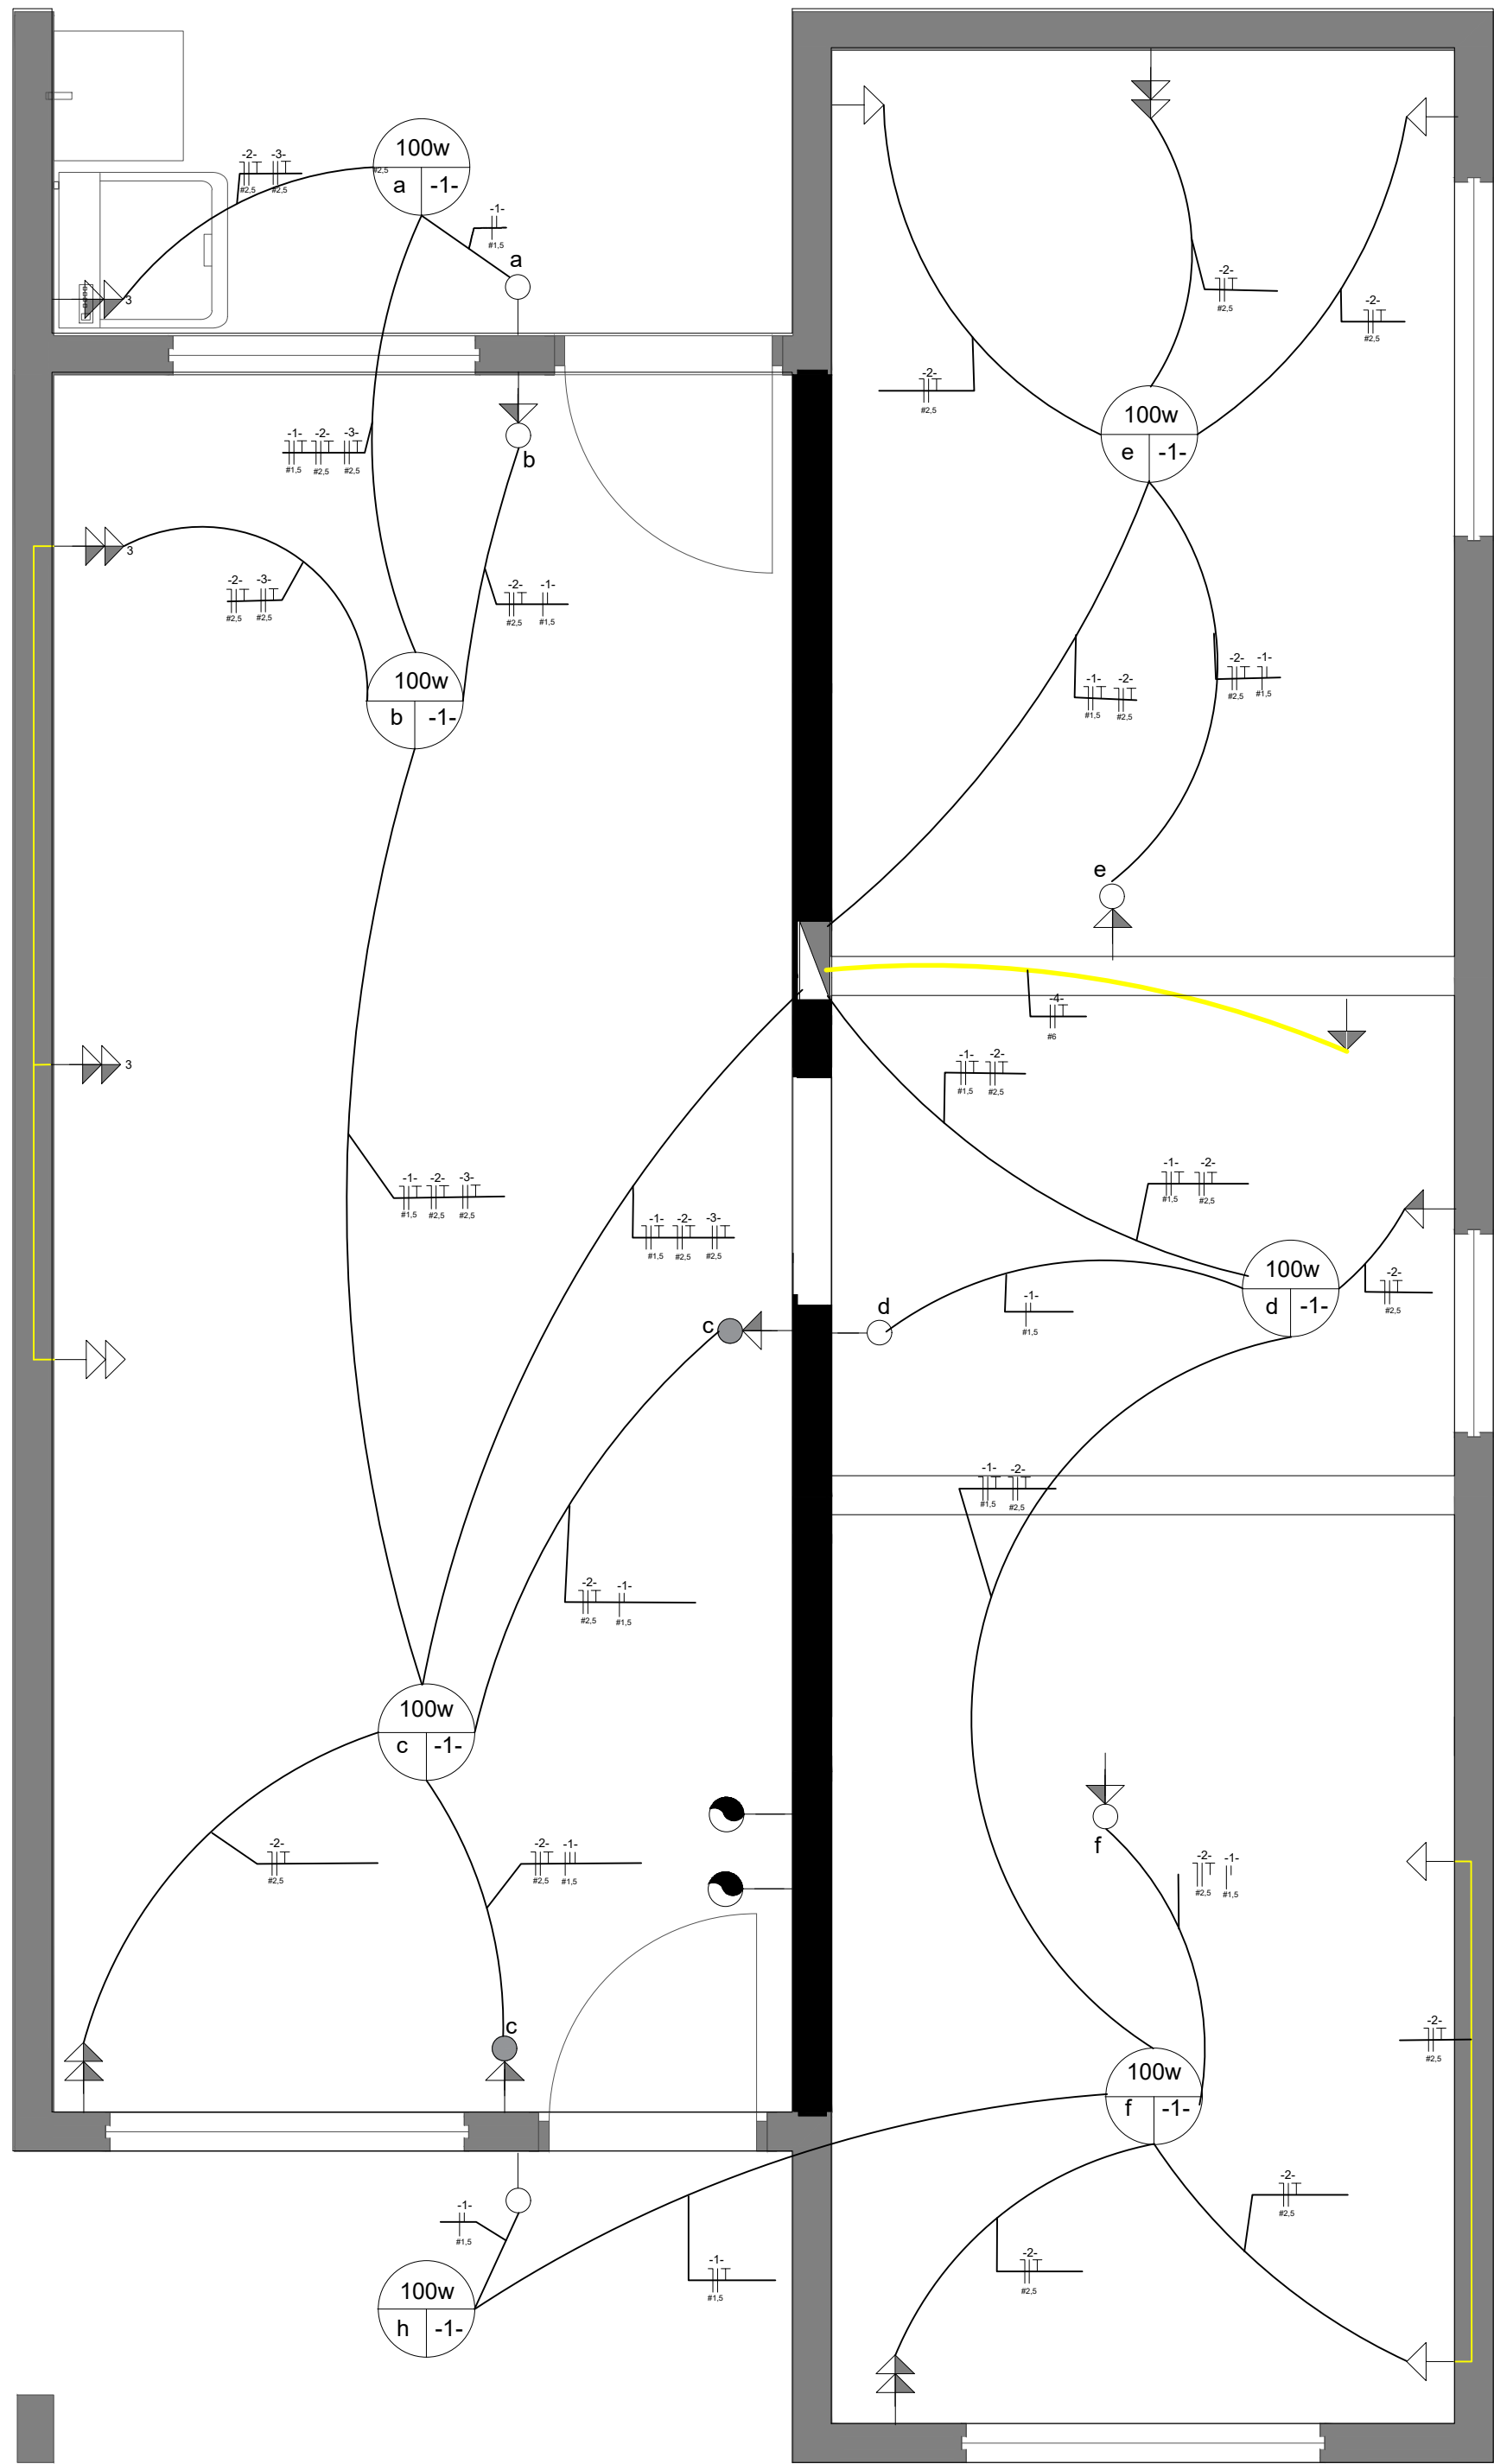


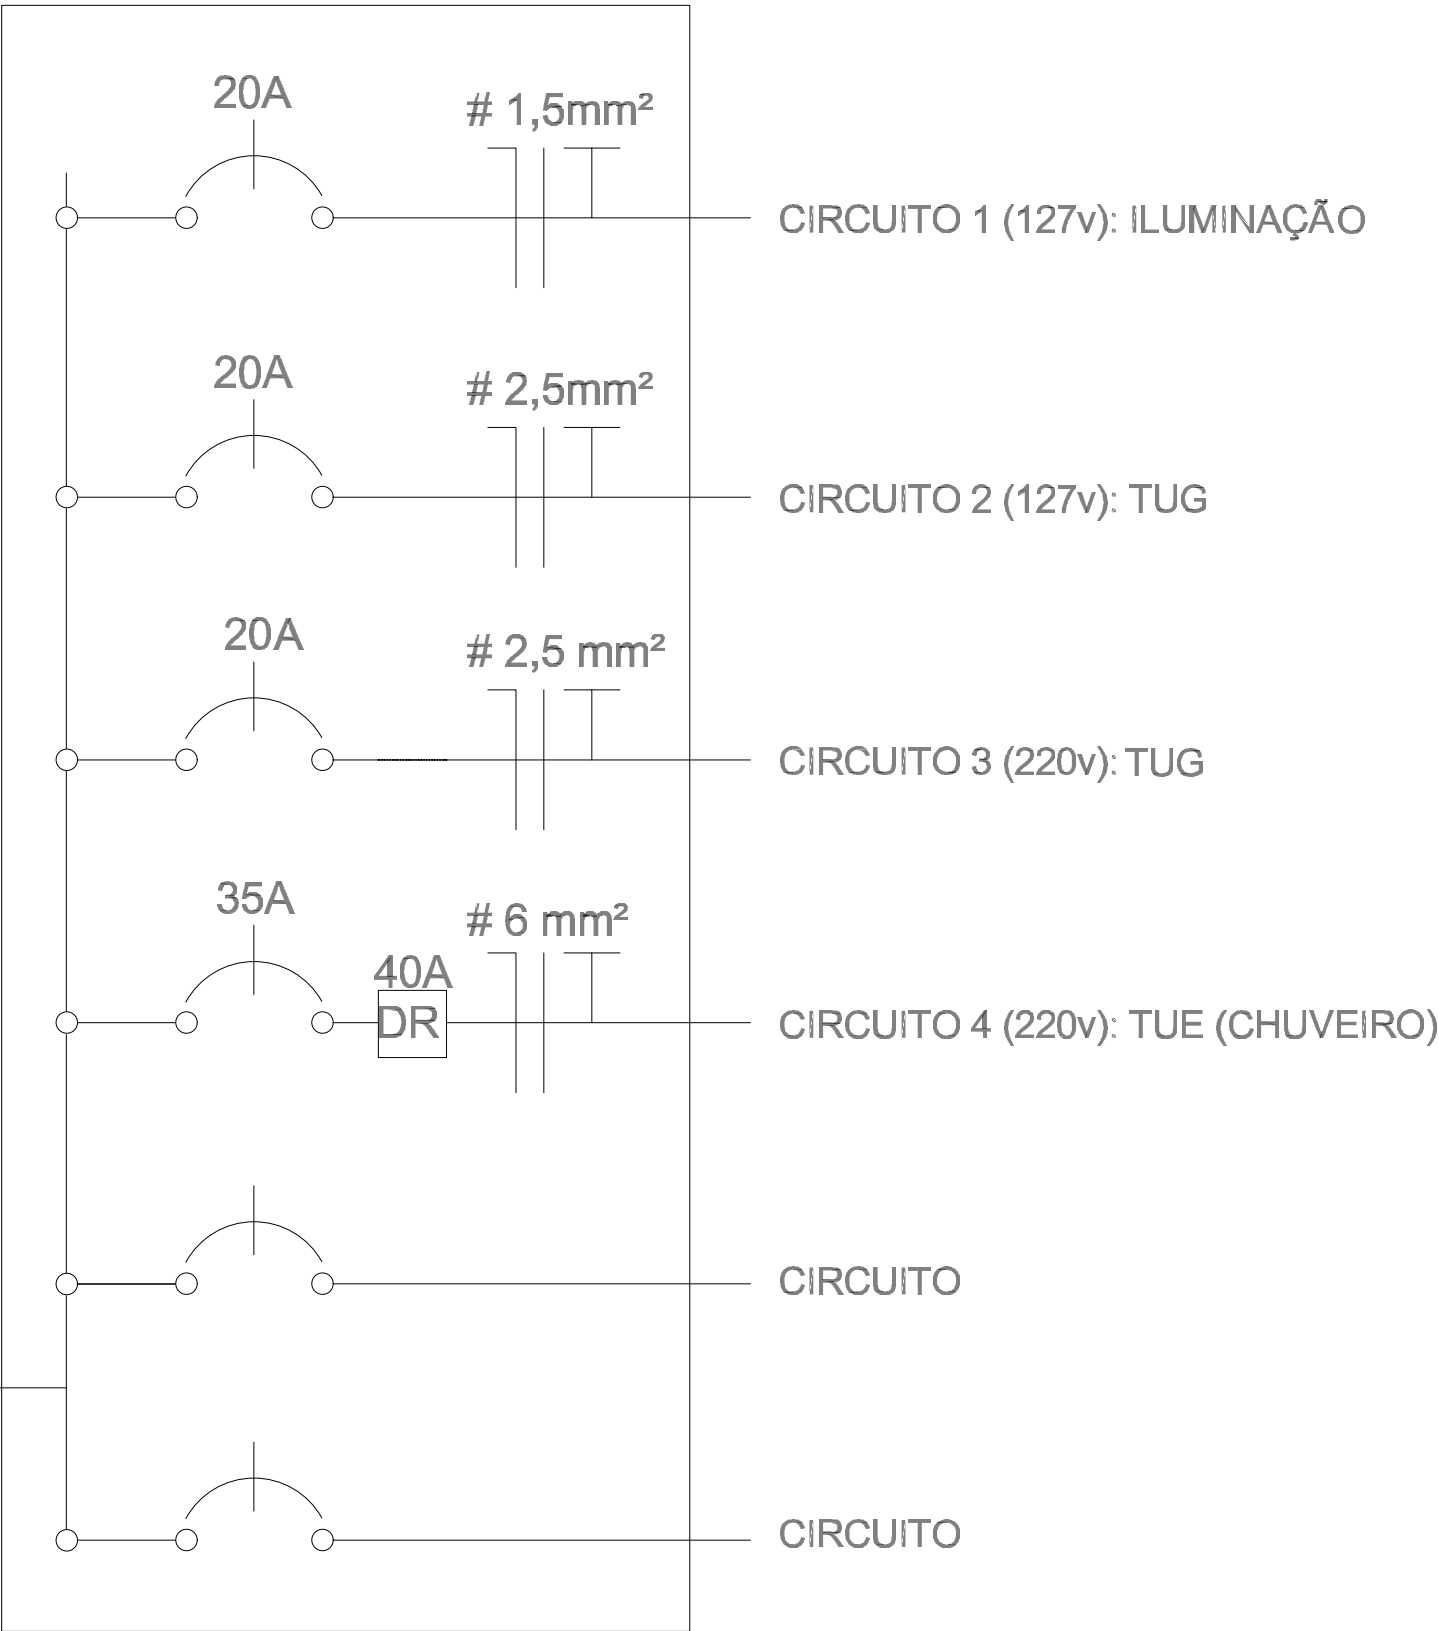

TUG sem potência considerar 100VA

LEGENDA	
	Tomada baixa, a 0,40m do piso.
	Tomada média, a 1,00m do piso.
	Tomada alta, a 2,0m do piso.
	Interruptor paralelo.
	Interruptor 2 seções.
	Ponto de luz na parede.
	Ponto de luz no teto.
	Quadro de distribuição embutido.
	MED Quadro de medição.
	TERRA
	FASE
	NEUTRO
	RETORNO
	PONTO DE SISTEMA ANTENA DE TV E INTERFONE

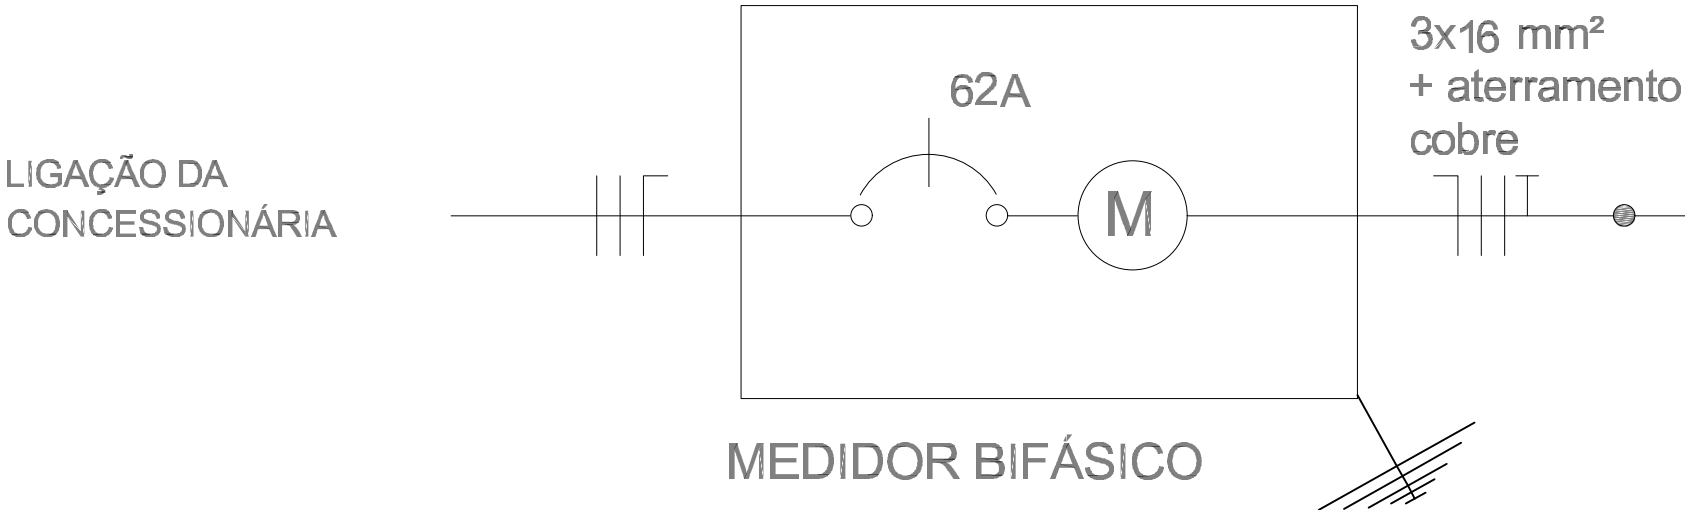

ENDEREÇO OBRA RUA MANOEL MELLIN, JD BOM SUCESSO RUA MAURO BUZO, JD DAS PAINEIRAS VIRADOURO - S.P. MATRICULAS 17.998 - JARDIM BOM SUCESSO 12.951 - JARDIM DAS PAINEIRAS		OBJETO PROJETO ELÉTRICO	
ESCALA 1:100		DESENHO	FOLHA ARQ-02
QUADRO DE ÁREAS:- ÁREA DO TERRENO MAT. 17.998 14.761,34 m² ÁREA DO TERRENO MAT. 12.951 1.482,93 m²		PROPRIETÁRIO: PREFEITURA MUNICIPAL DE VIRADOURO NILTON AUGUSTO ALVES FILHO PREFEITO MUNICIPAL	
		AUTOR DO PROJETO:	RESPONSÁVEL TÉCNICO:
		RICARDO AUGUSTO FURLAN ENGENHEIRO CIVIL CREA:5060558358	
		 GESTÃO 2025 - 2028	



MUNICÍPIO DE VIRADOURO

RUA PRAÇA MAJOR MANOEL JOAQUIM, Nº 349 - CENTRO - CNPJ: 45.709.912/0001-75
VIRADOURO/SP - CEP 14.740-000
FONE: (17) 3392-8800



CÓDIGO DE ACESSO

FA0CF5CCDC3A4502964354A4E69A9684

VERIFICAÇÃO DAS ASSINATURAS

Este documento foi assinado digitalmente/eletronicamente pelos seguintes signatários nas datas indicadas

Para verificar a validade das assinaturas acesse o link abaixo

<https://viradouro.flowdocs.com.br:2096/public/assinaturas/FA0CF5CCDC3A4502964354A4E69A9684>