

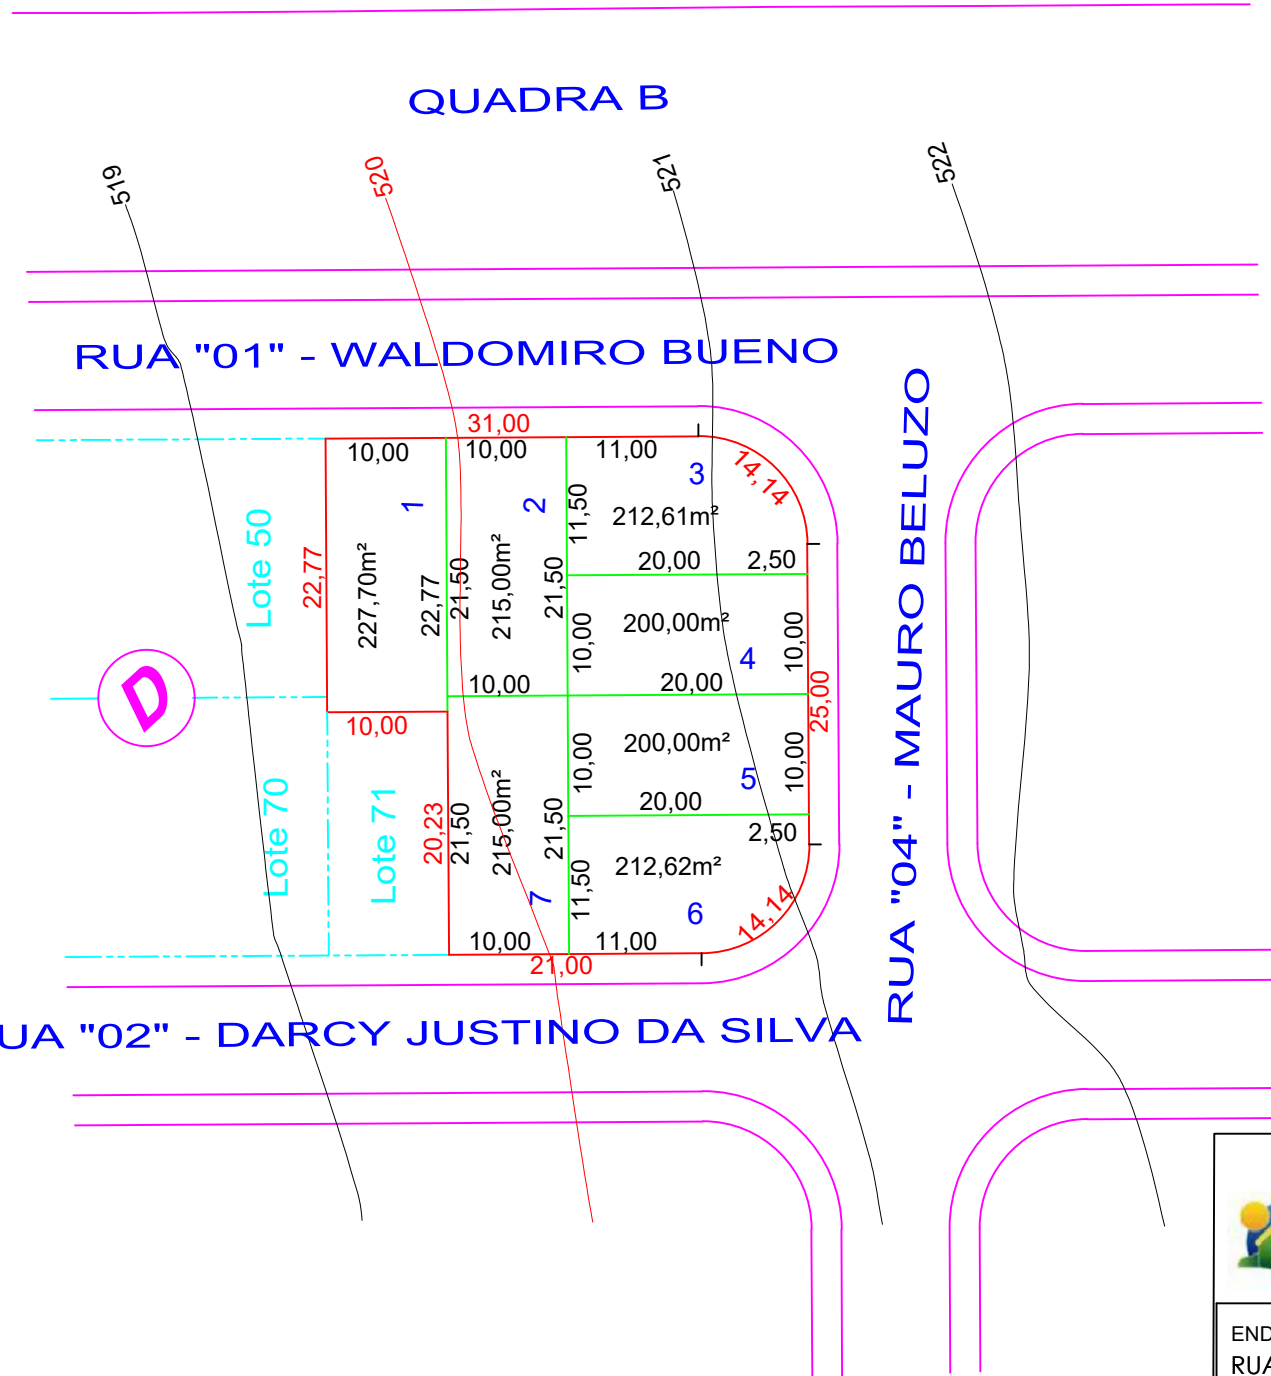


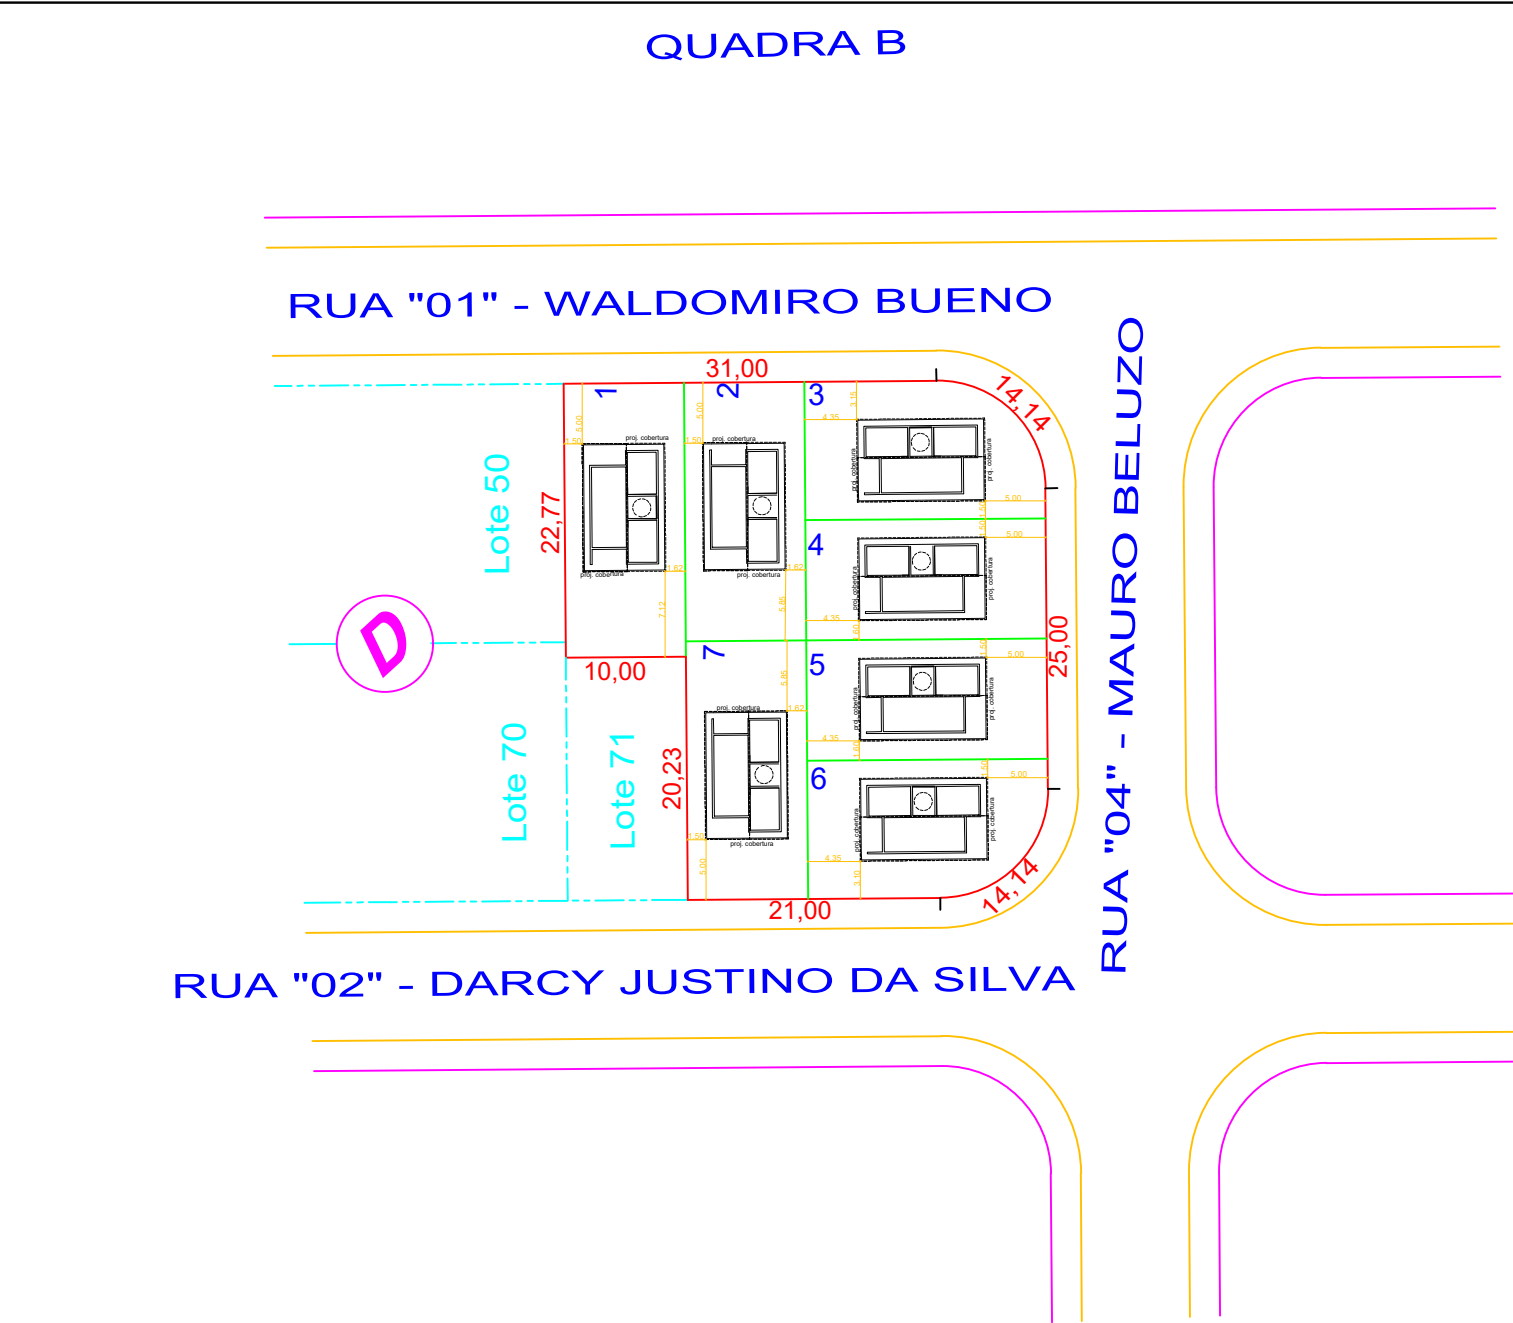

Minha Casa Minha Vida NOVO PAC DESENVOLVIMENTO E SUSTENTABILIDADE CAIXA GOVERNO FEDERAL BRASIL UNIÃO E RECONSTRUÇÃO			
ENDEREÇO OBRA RUA MANOEL MELLIN, JD BOM SUCESSO RUA MAURO BUZO, JD DAS PAINEIRAS CIDADE : VIRADOURO - S.P.		OBJETO PROJETO DE IMPLANTAÇÃO	
MATRICULAS 17.998 - JARDIM BOM SUCESSO 12.951 - JARDIM DAS PAINEIRAS		OBRA IMPLATAÇÃO 25 CASAS DA MCMV	
ESCALA SEM ESCALA	DATA SETEMBRO / 2025	DESENHO	FOLHA ARQ-05
QUADRO DE ÁREAS:- ÁREA DO TERRENO MAT. 17.998 _____ 14.761,34 m² ÁREA DO TERRENO MAT. 12.951 _____ 1.482,93 m²		PROPRIETÁRIO: PREFEITURA MUNICIPAL DE VIRADOURO NILTON AUGUSTO ALVES FILHO PREFEITO MUNICIPAL	
		AUTOR DO PROJETO:	RESPONSÁVEL TÉCNICO:
		RICARDO AUGUSTO FURLAN ENGENHEIRO CIVIL CREA:5060558358	
		 GESTÃO 2025 - 2028	

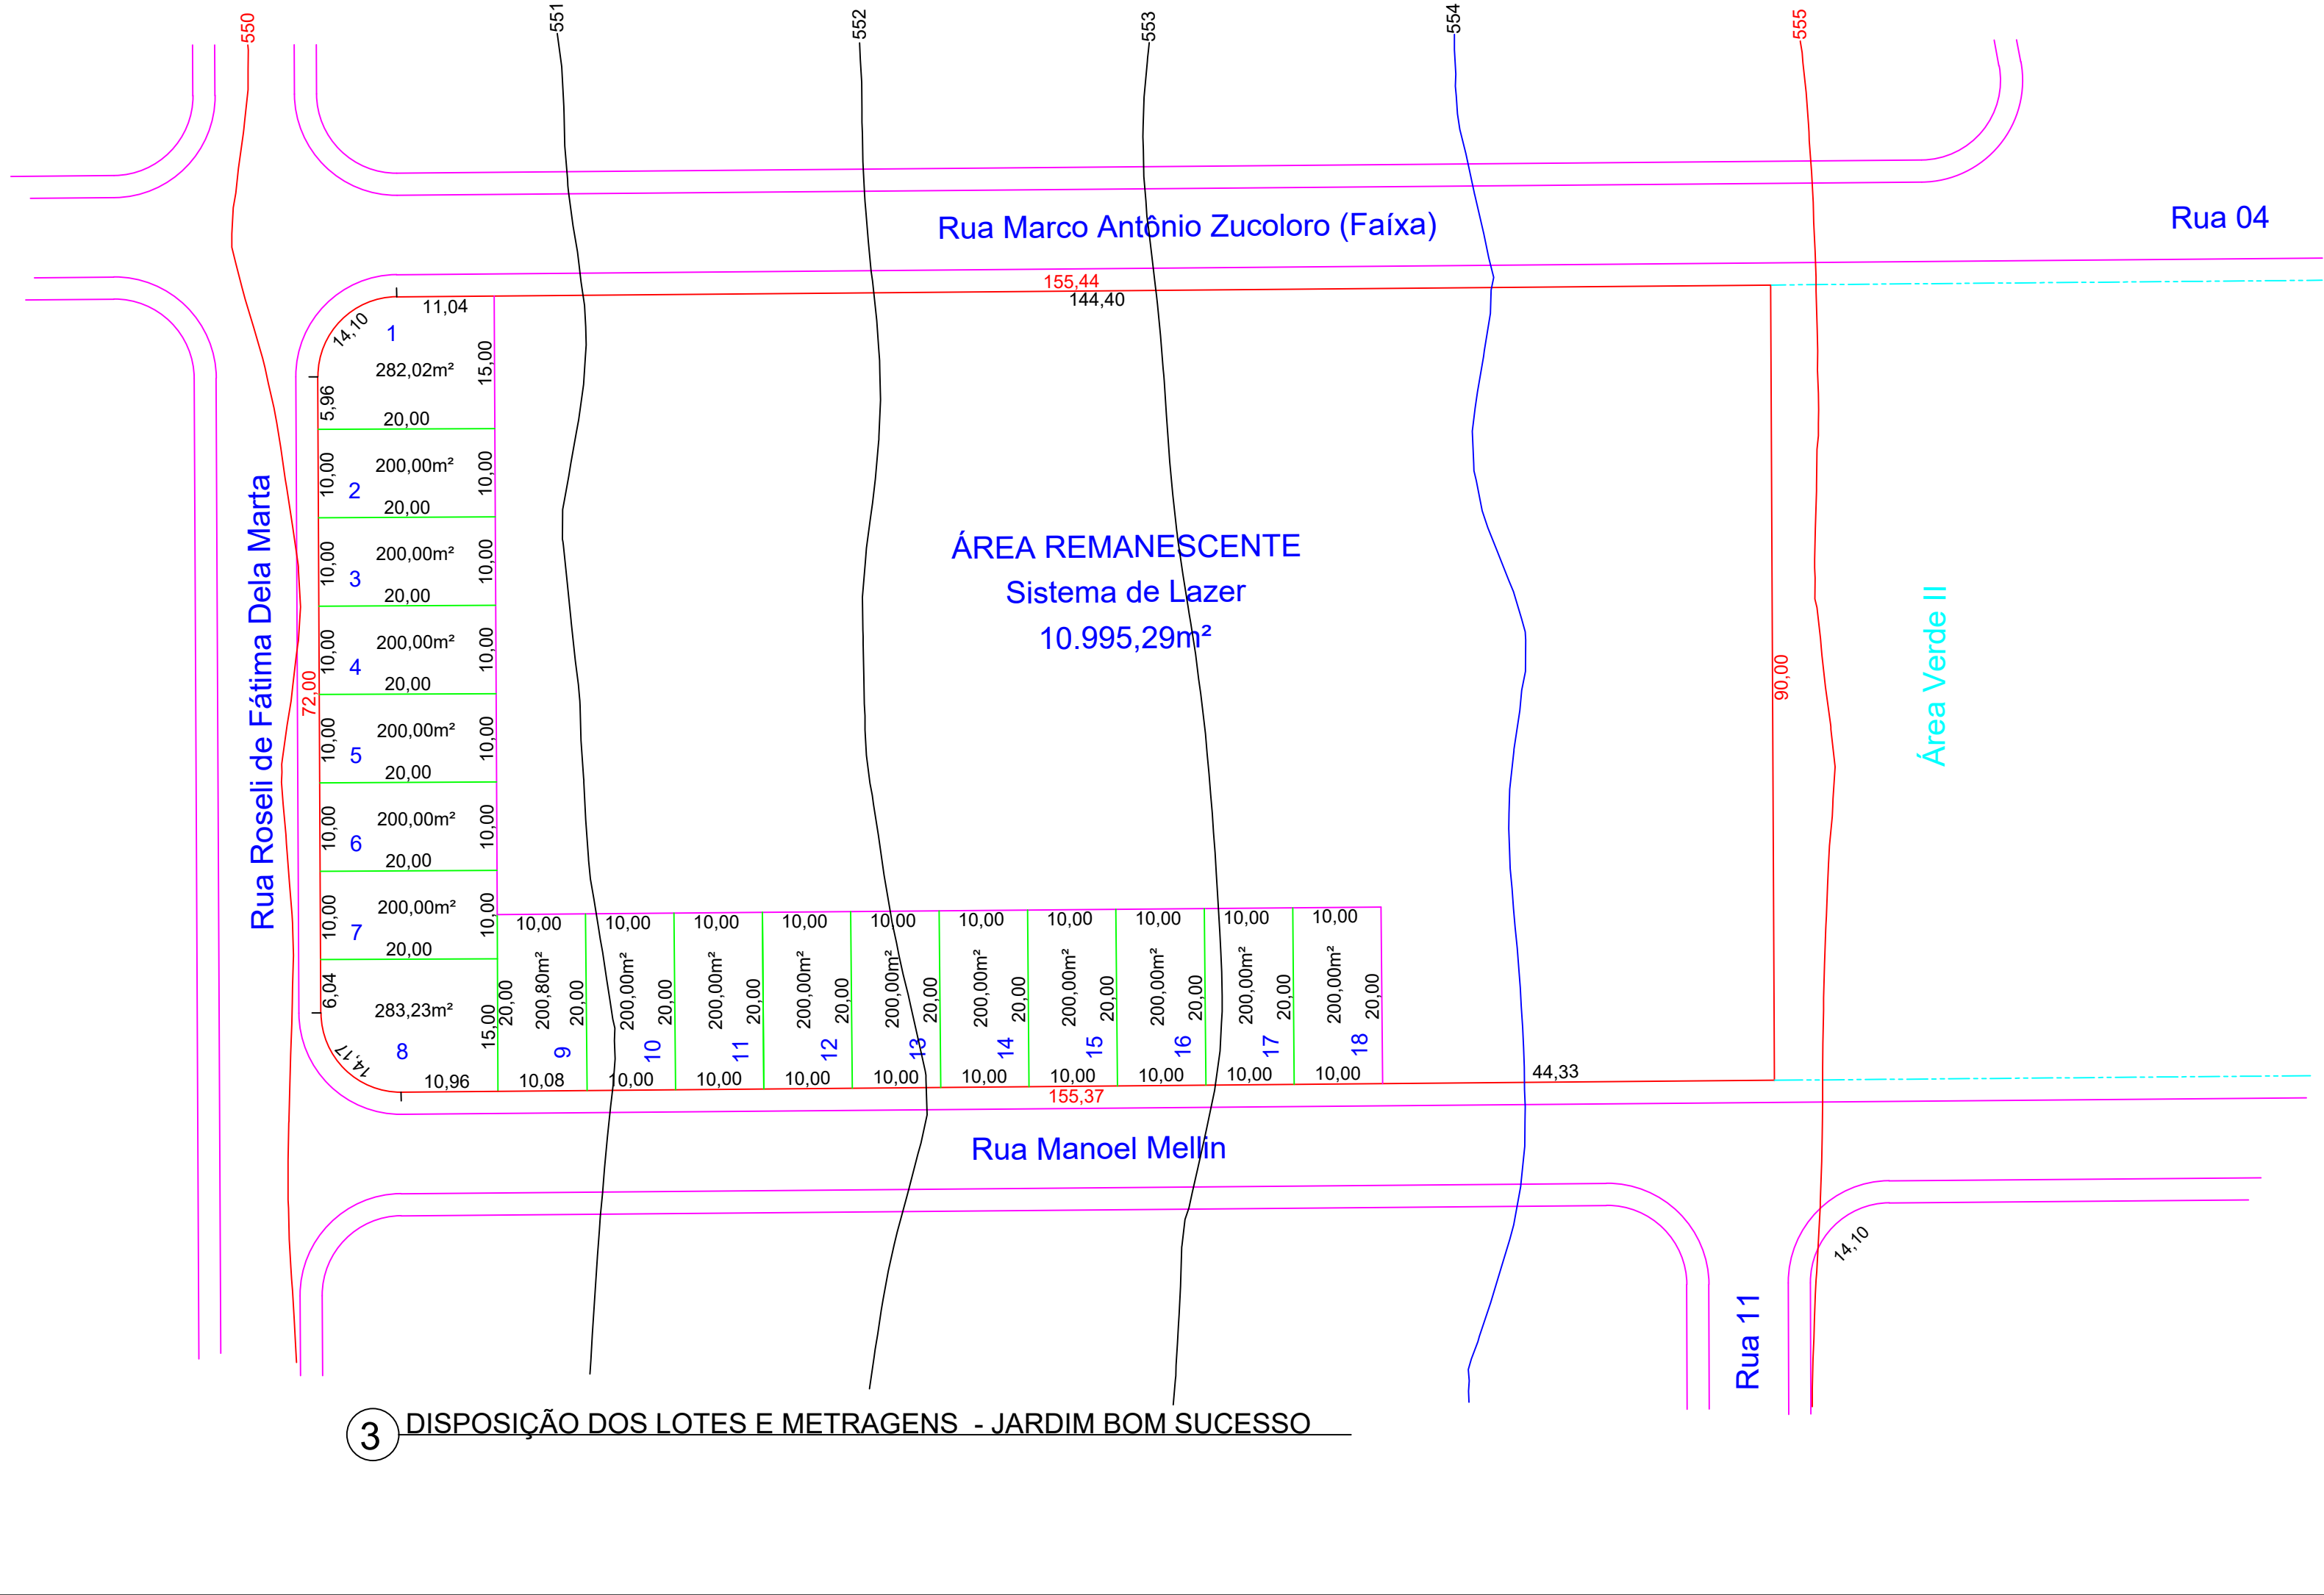

MUNICÍPIO DE VIRADOURO

RUA PRAÇA MAJOR MANOEL JOAQUIM, Nº 349 - CENTRO - CNPJ: 45.709.912/0001-75
VIRADOURO/SP - CEP 14.740-000
FONE: (17) 3392-8800



CÓDIGO DE ACESSO

98E2BC98A31A4EFB9105D77412C6306D

VERIFICAÇÃO DAS ASSINATURAS

Este documento foi assinado digitalmente/eletronicamente pelos seguintes signatários nas datas indicadas

Para verificar a validade das assinaturas acesse o link abaixo

<https://viradouro.flowdocs.com.br:2096/public/assinaturas/98E2BC98A31A4EFB9105D77412C6306D>