


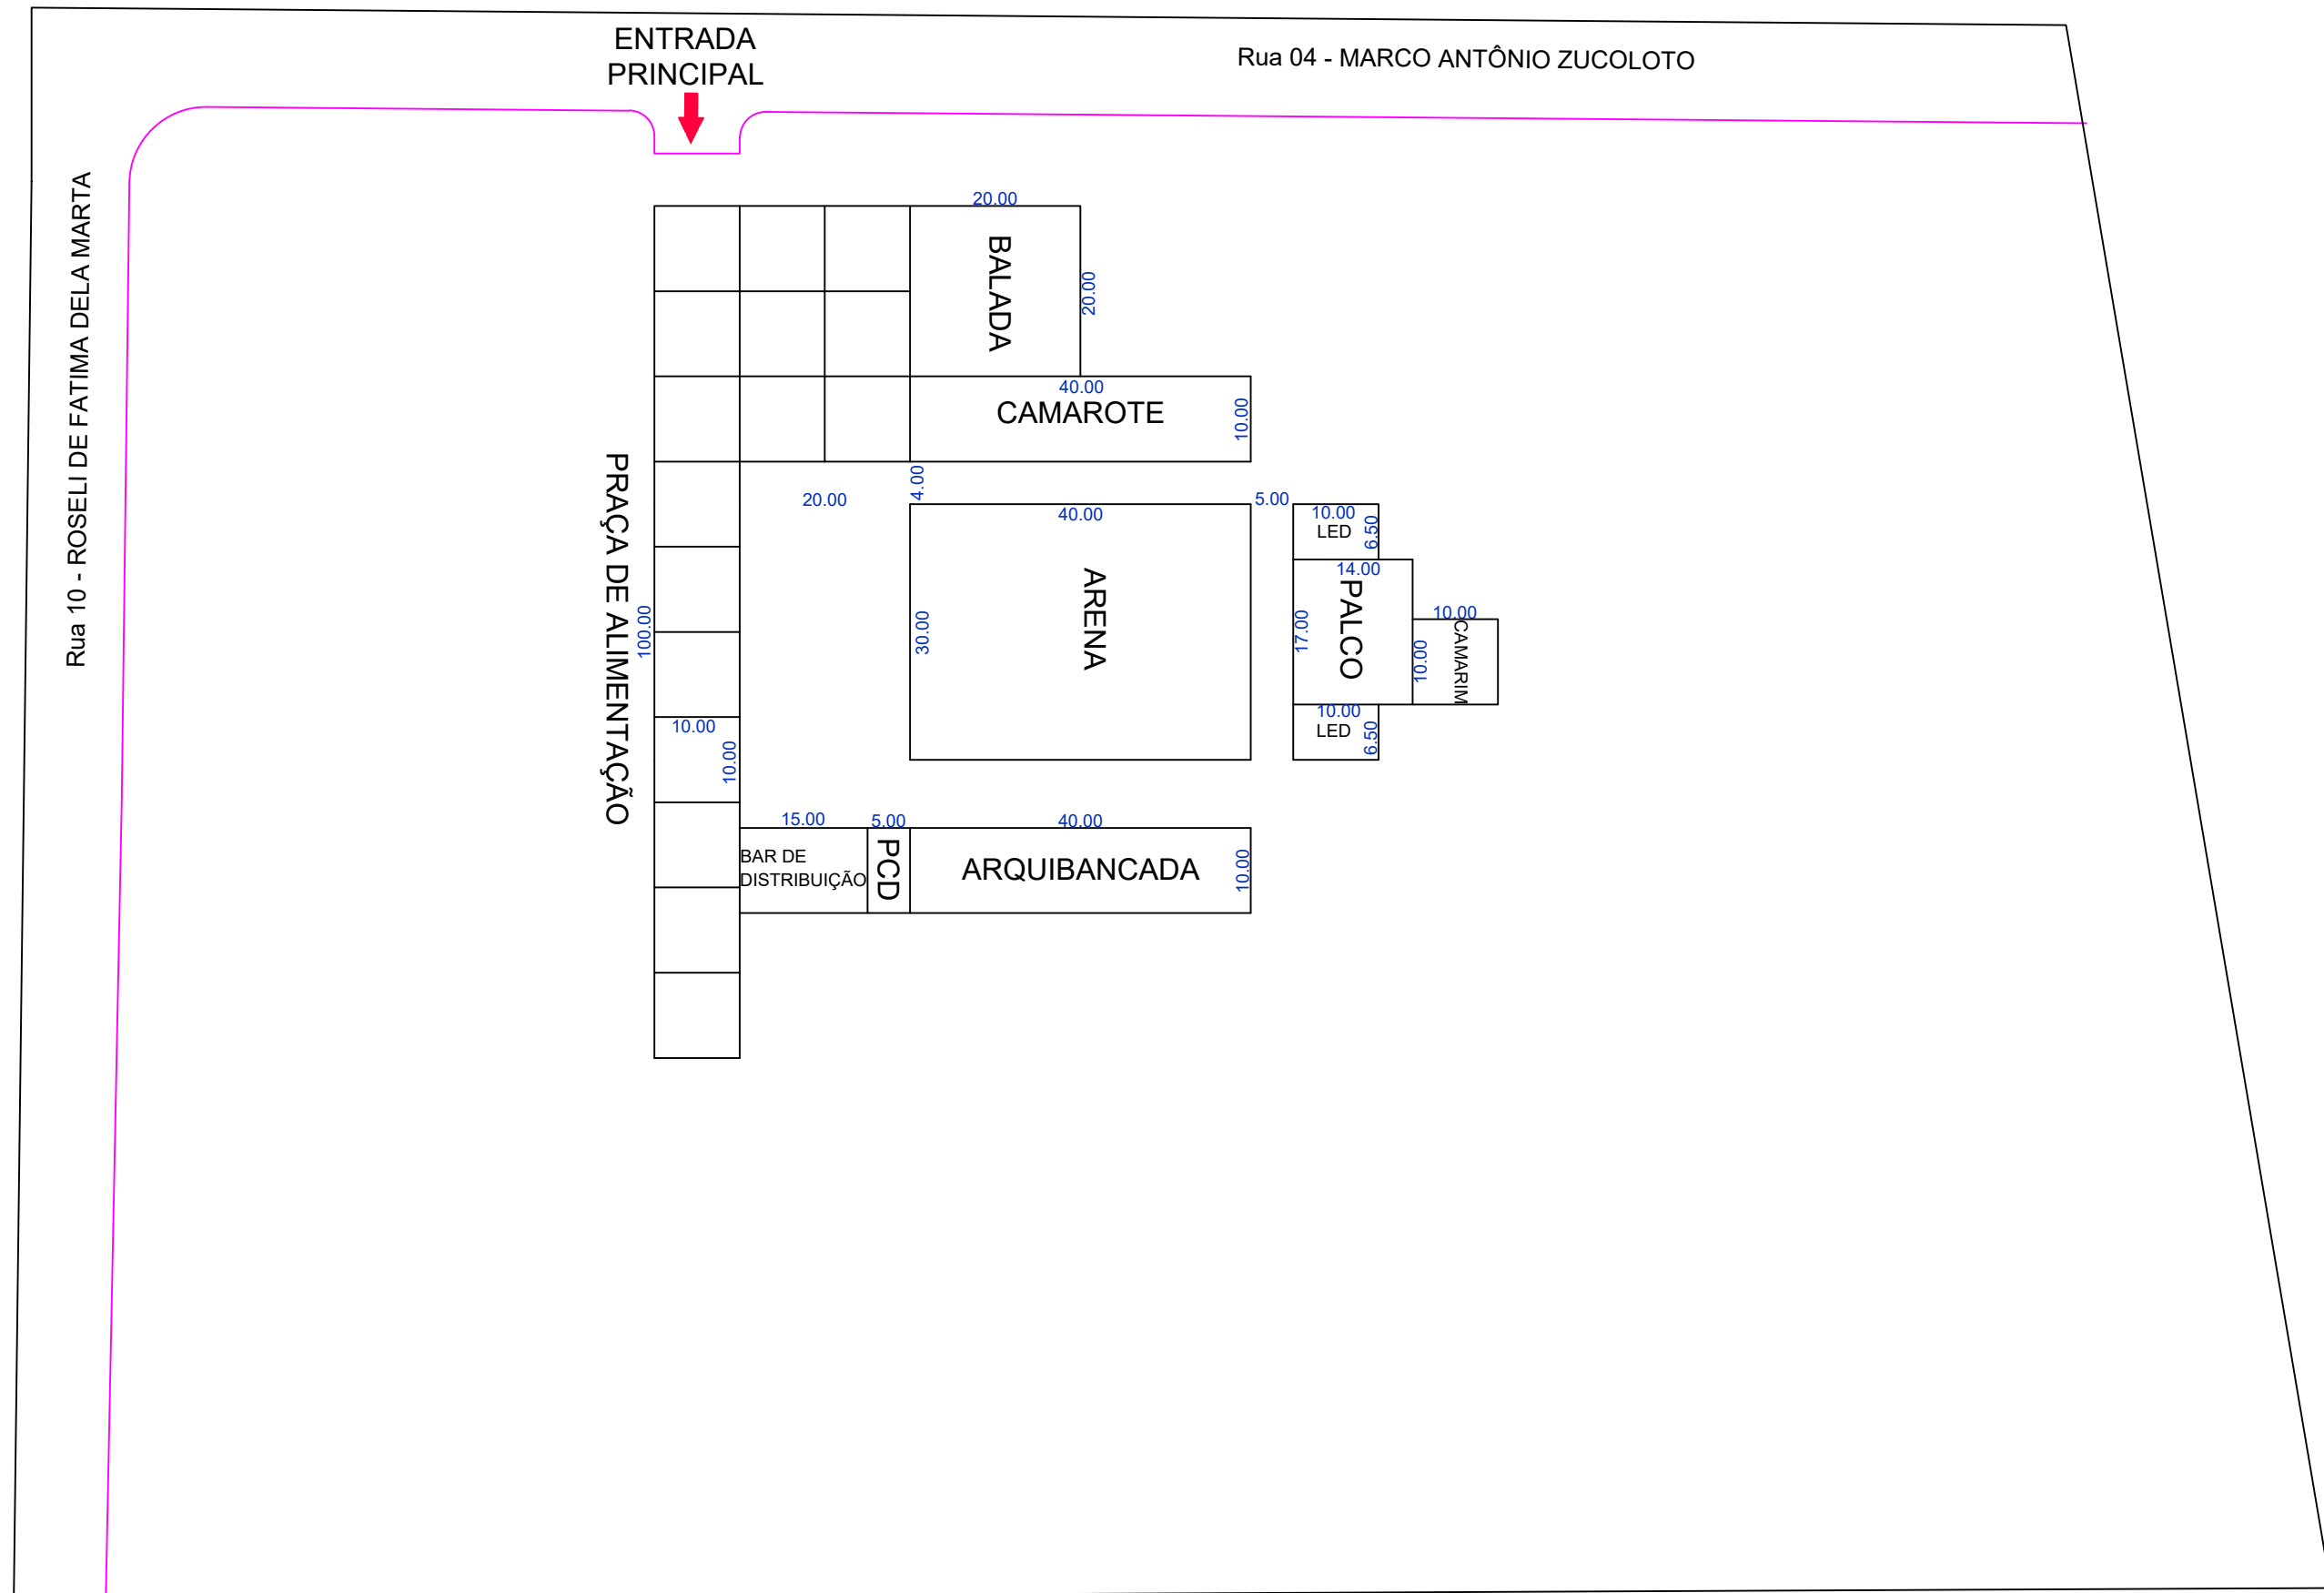

AUTOR DO PROJETO/ RESPONSÁVEL TÉCNICO:

Alessandra de Castro

IMPLANTAÇÃO DA AREA DA FESTA DO PEÃO 2025

ENDEREÇO:
Rua Roseli de Fatima Dela Marta

BAIRRO : **Jardim Bom Sucesso**

PROPRIETÁRIO:
PREFEITURA MUNICIPAL DE VIRADOURO

OBSERVAÇÃO:
Projeto pode ser alterado conforme disposição do local

DATA:
02/09/2025

