

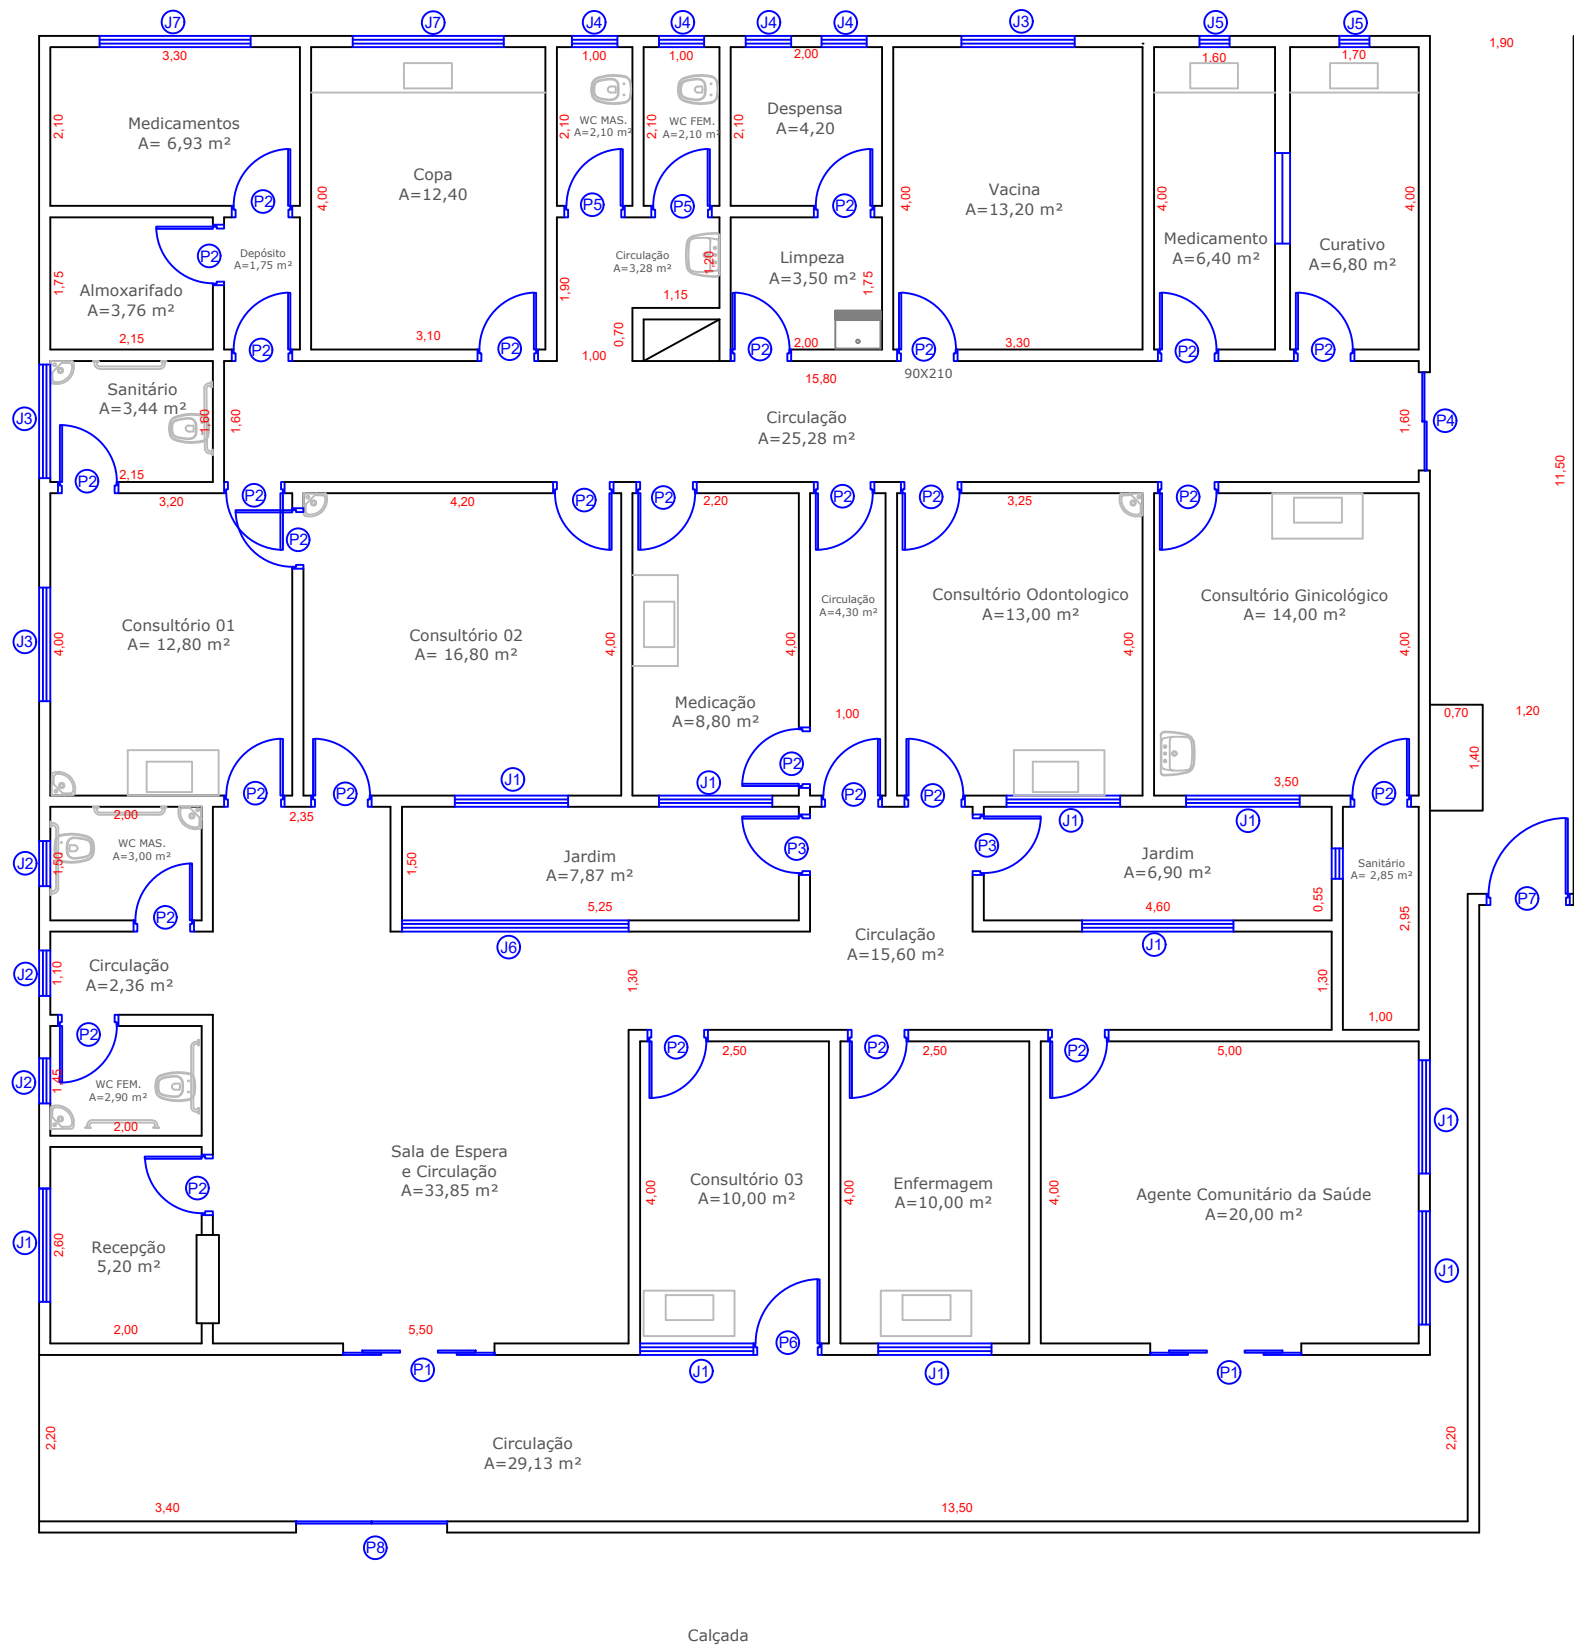


TABELA DE ESQUADRIAS				
Código	Largura	Altura	Peitoril	Modelo
J1	1,50	0,80	1,80	Vidro/ Basculante
J2	0,60	0,80	1,80	Vidro/ Basculante
J3	1,50	1,00	1,40	Vidro/ Basculante
J4	0,60	0,60	1,80	Vidro/ Basculante
J5	0,40	0,40	1,80	Maxim-ar/ Grade
J6	3,00	2,00	0,60	Vidro/ Fixo
B1	1,15	0,80	0,80	Vidro/ Fixo
P1	2,00	2,10	—	Blindex/ Correr
P2	0,90	2,10	—	Madeira/ Abrir Uma Folha
P3	0,70	2,10	—	Aluminio/ Abrir Uma Folha
P4	1,60	2,10	—	Blindex/ Abrir Duas Folha
P5	0,70	2,10	—	Madeira/ Abrir Uma Folha
P6	0,80	2,10	—	Aluminio/ Abrir Uma Folha
P7	1,00	1,90	—	Ferro/ Abrir Uma Folha
P8	2,00	1,90	—	Ferro/ Correr

PROJETO COMPLETO

OBJETO:
PLANTA BAIXA ATUAL

OBRA:
POSTO DE SAÚDE FAMILIAR I

LOCAL:
RUA SETE DE SETEMBRO, Nº 1.500

BAIRRO:
JARDIM BRICIA

CIDADE:
VIRADOURO/SP

PROPRIETÁRIO:
PREFEITURA MUNICIPAL DE VIRADOURO

ART:

QUADRO DE ÁREAS:

ÁREA DO TERRENO:
808,36 m²

ÁREA CONSTRUÍDA:
317,45 m²

ÁREA LIVRE:
490,91 m²

APROVAÇÃO:


AUTOR DO PROJETO:
JEFFERSON JUNIO SILVA ALVES
ENEGENHEIRO CIVIL

RESPONSÁVEL TÉCNICO:
RICARDO AUGUSTO FURLAN
ENGENHEIRO CIVIL

PROPRIETÁRIO:
PREFEITURA MUNICIPAL DE
VIRADOURO

DATA:
22/01/2025

FOLHA:
01/02

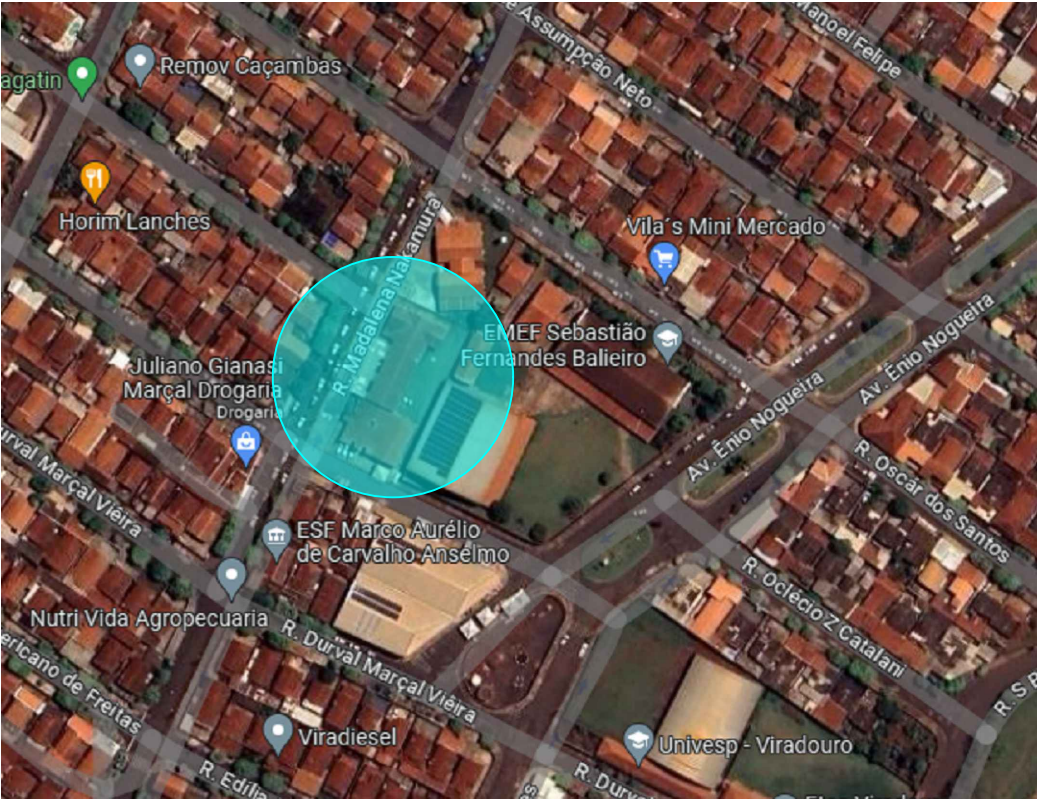



MUNICÍPIO DE VIRADOURO

RUA PRAÇA MAJOR MANOEL JOAQUIM, Nº 349 - CENTRO - CNPJ: 45.709.912/0001-75
VIRADOURO/SP - CEP 14.740-000
FONE: (17) 3392-8800



CÓDIGO DE ACESSO

485EB7AF831441E2A149D6720B3796CE

VERIFICAÇÃO DAS ASSINATURAS

Este documento foi assinado digitalmente/eletronicamente pelos seguintes signatários nas datas indicadas

Para verificar a validade das assinaturas acesse o link abaixo

<https://viradouro.flowdocs.com.br:2096/public/assinaturas/485EB7AF831441E2A149D6720B3796CE>