


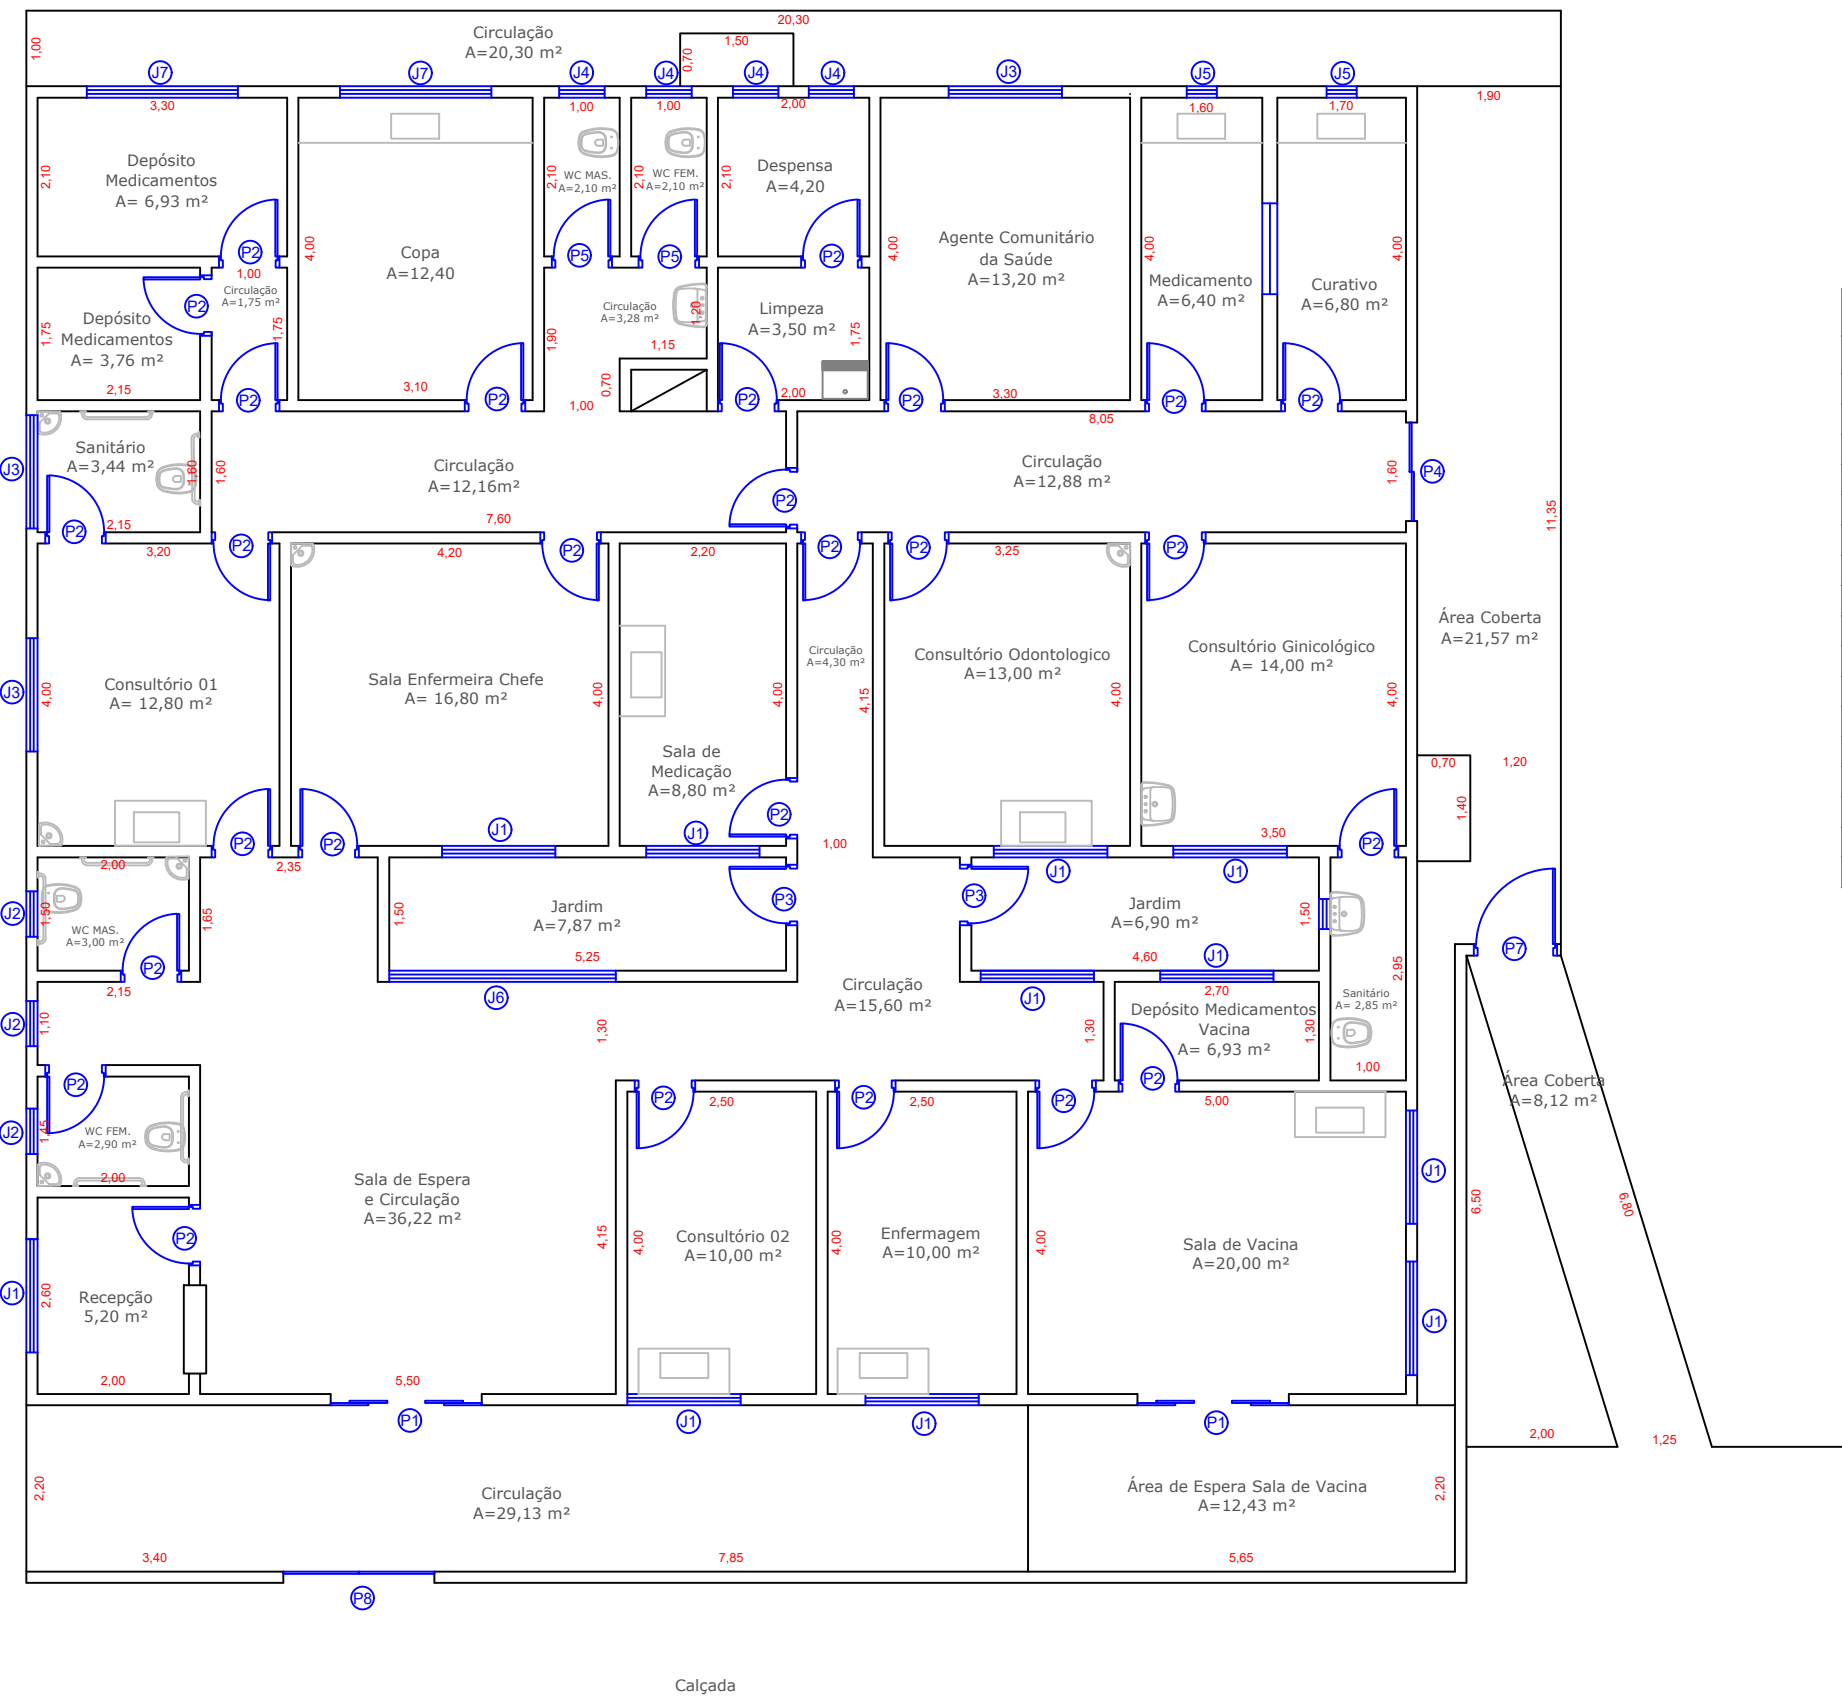

MEMORIAL DE REFORMA:

- Este memorial é relativo aos locais que são essenciais para reforma do local.
1. pintura nas paredes internas e externas;
 2. pintura nas esquadrias;
 3. pintura nos muros e grades;
 4. troca de piso;
 5. melhoria na calçada da entrada;
 6. reforma completa dos banheiros dos pacientes;
 7. troca das pias dos consultórios;
 8. troca de torneiras nos consultórios, cozinha e banheiros;
 9. reparo na parede em locais danificados;
 10. reparo nas janelas danificadas;
 11. reparo nas portas danificadas;

PROJETO COMPLETO

OBJETO:
PLANTA BAIXA REFORMA

OBRA:
REFORMA PSF I

LOCAL:
RUA

BAIRRO:
CENTRO

CIDADE:
VIRADOURO/SP

PROPRIETÁRIO:
PREFEITURA MUNICIPAL DE VIRADOURO

ART:

QUADRO DE ÁREAS:

ÁREA DO TERRENO:
412,00 m²

ÁREA CONSTRUÍDA:
306,31 m²

APROVAÇÃO:

AUTOR DO PROJETO:
LARISSA DA SILVA COSTA
ARQUITETA E URBANISTA

RESPONSÁVEL TÉCNICO:
RICARDO AUGUSTO FURLAN
ENGENHEIRO CIVIL

PROPRIETÁRIO:
ANTONIO CARLOS RIBEIRO DE SOUZA
PREFEITO MUNICIPAL

DATA:
23/06/2023

FOLHA:
02/02



MUNICÍPIO DE VIRADOURO

RUA PRAÇA MAJOR MANOEL JOAQUIM, Nº 349 - CENTRO - CNPJ: 45.709.912/0001-75
VIRADOURO/SP - CEP 14.740-000
FONE: (17) 3392-8800



CÓDIGO DE ACESSO

2F699EF93CD348A080BB3F254A2B0260

VERIFICAÇÃO DAS ASSINATURAS

Este documento foi assinado digitalmente/eletronicamente pelos seguintes signatários nas datas indicadas

Para verificar a validade das assinaturas acesse o link abaixo

<https://viradouro.flowdocs.com.br:2096/public/assinaturas/2F699EF93CD348A080BB3F254A2B0260>