




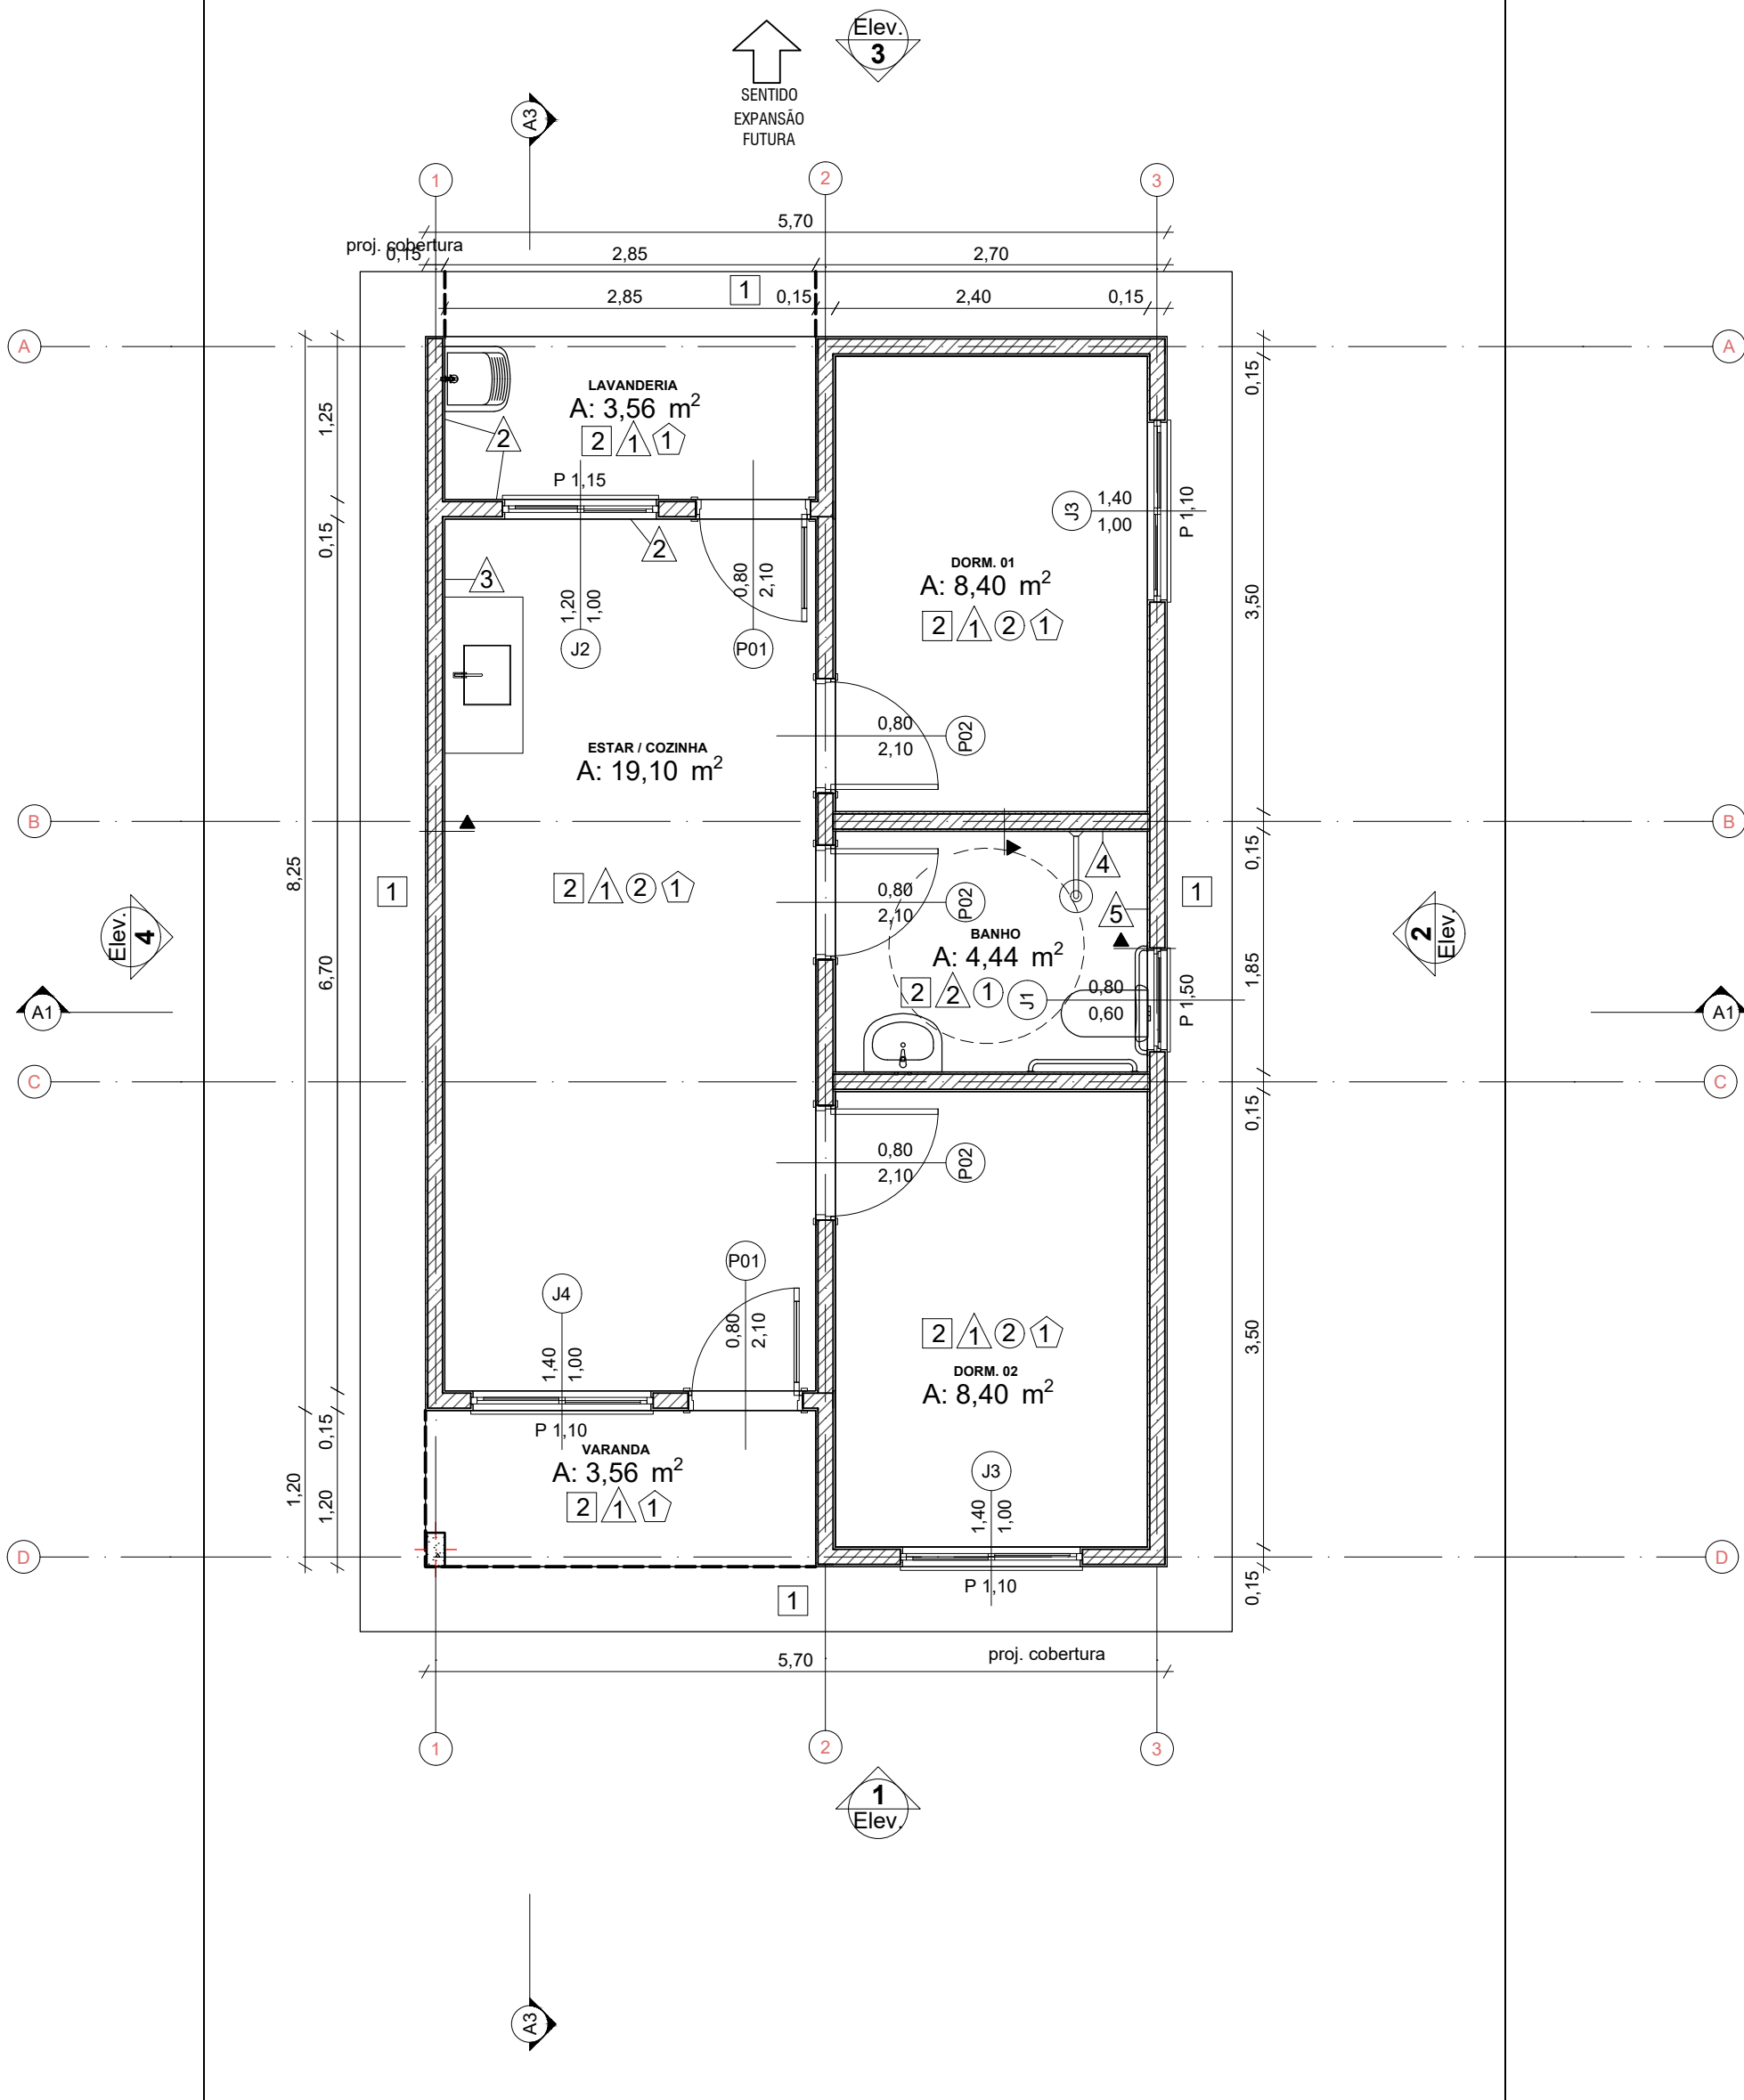



Planta Térreo
1:50

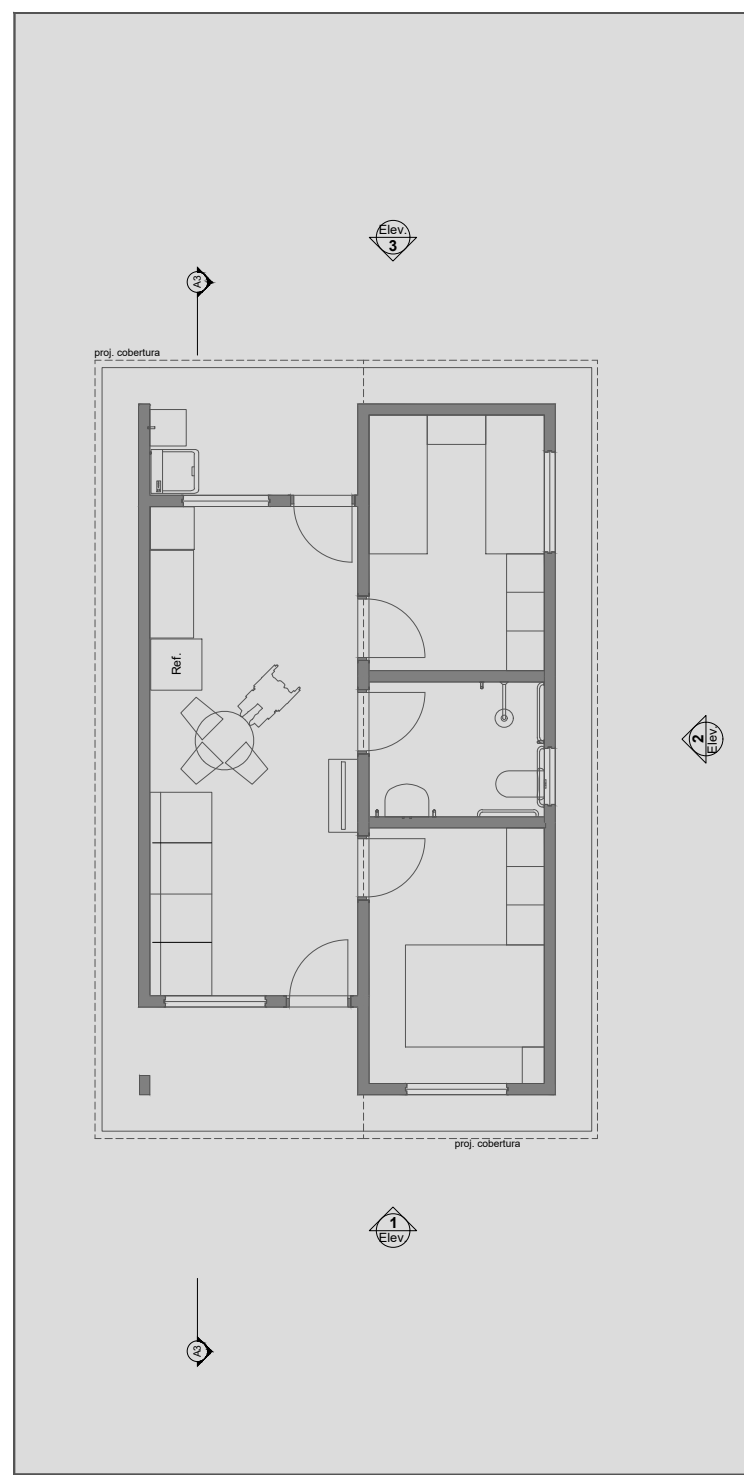


LAYOUT
1:100

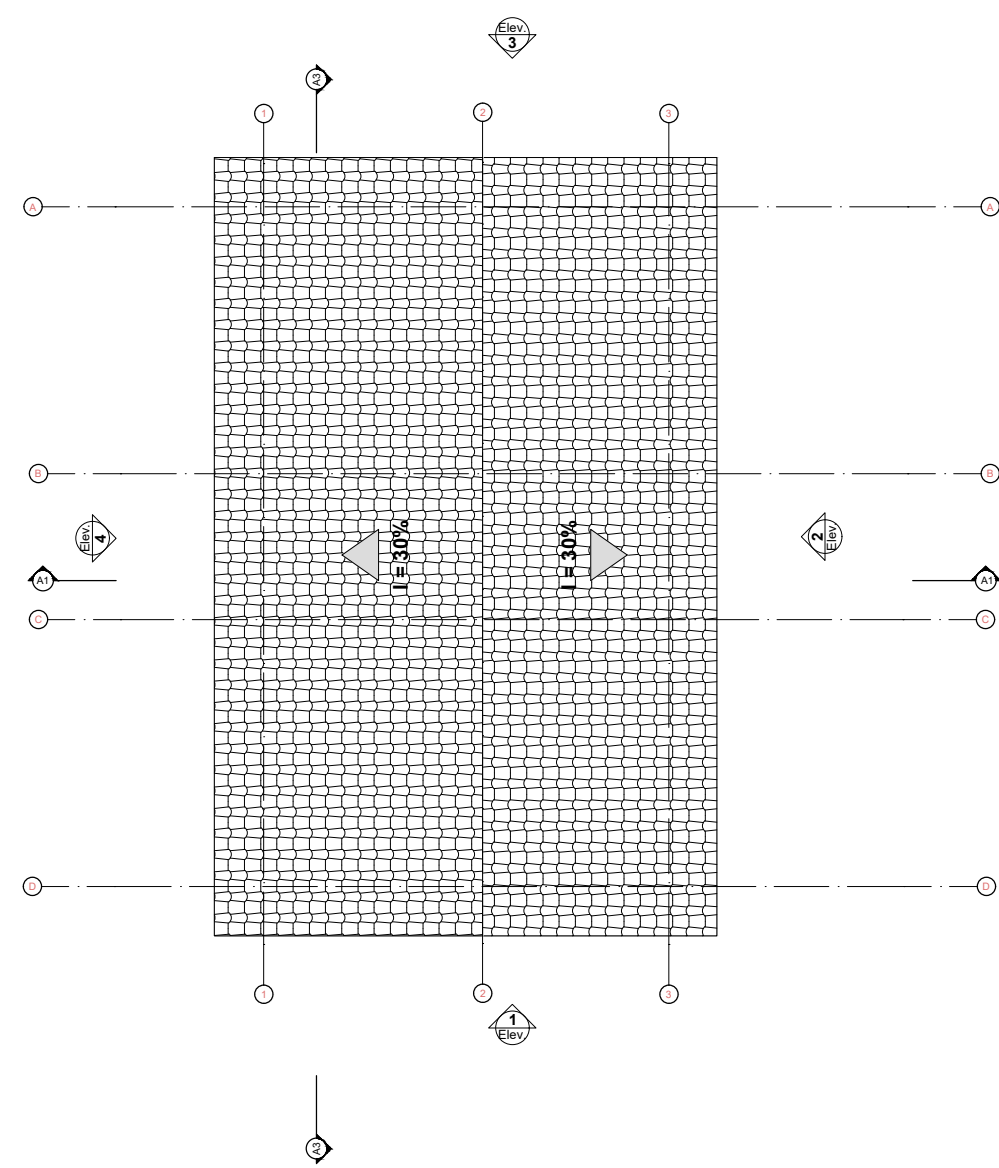


Planta Cobertura
1:100

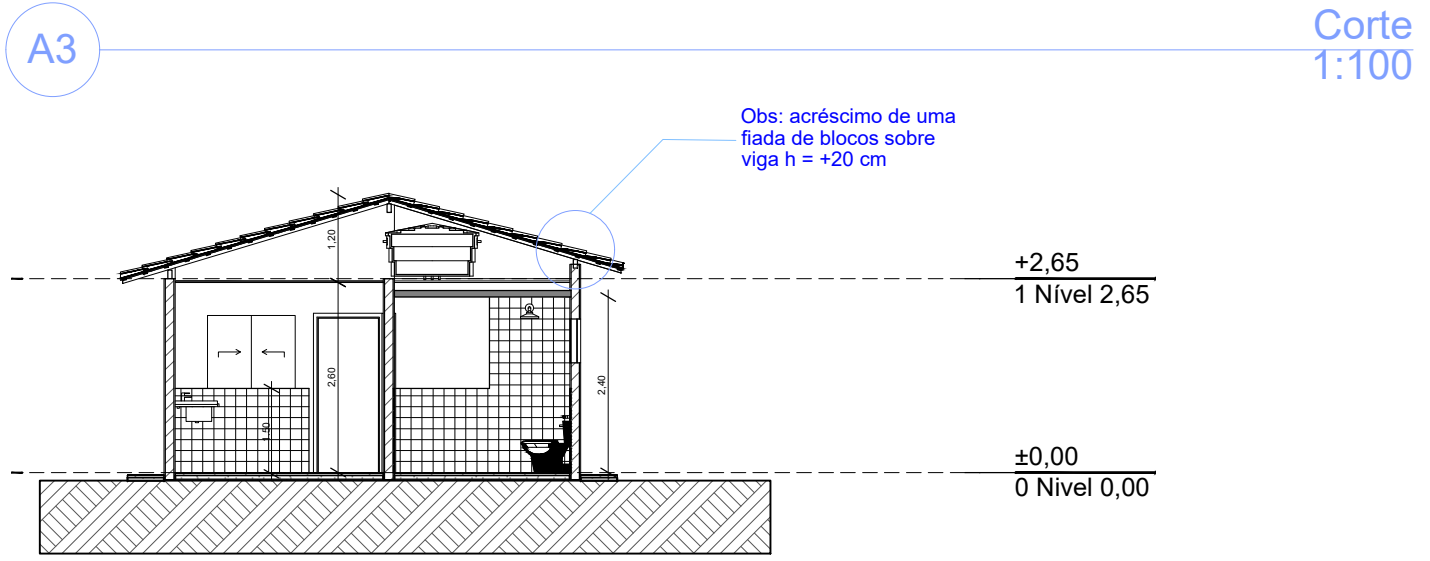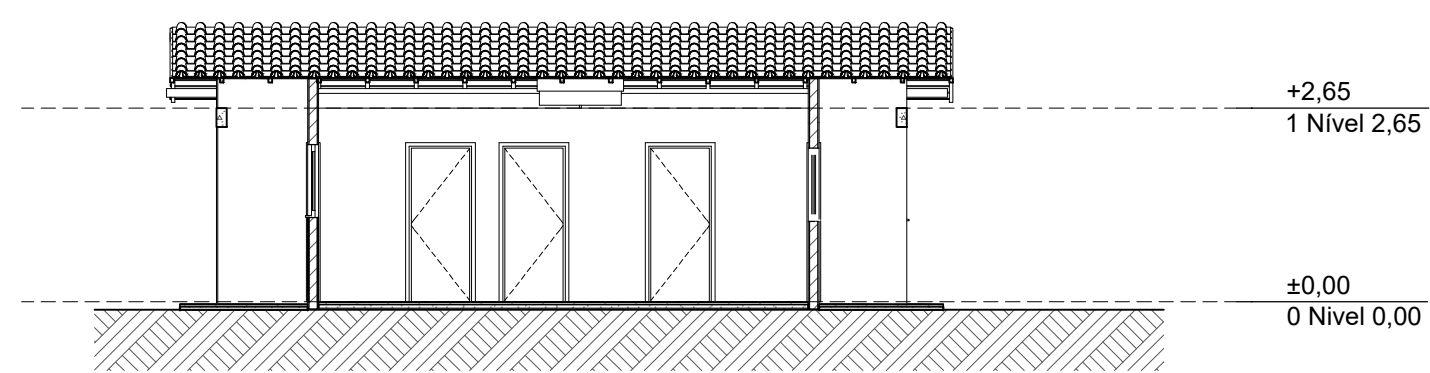


Corte
1:100

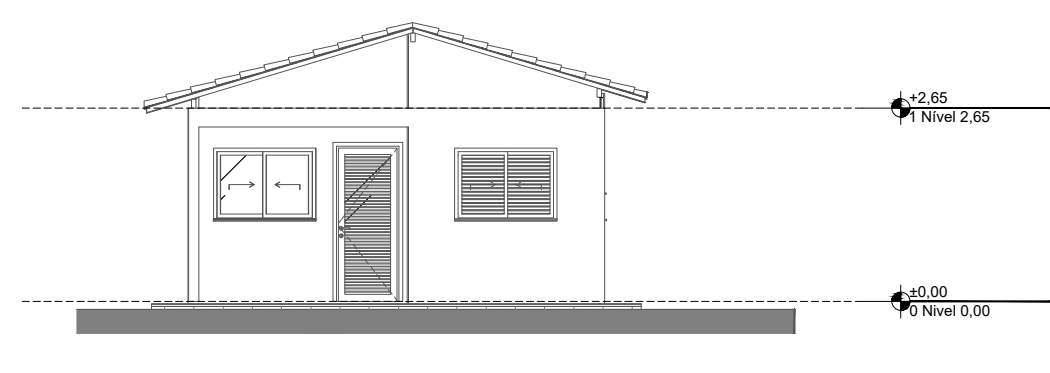


Elevação Frontal
1:100

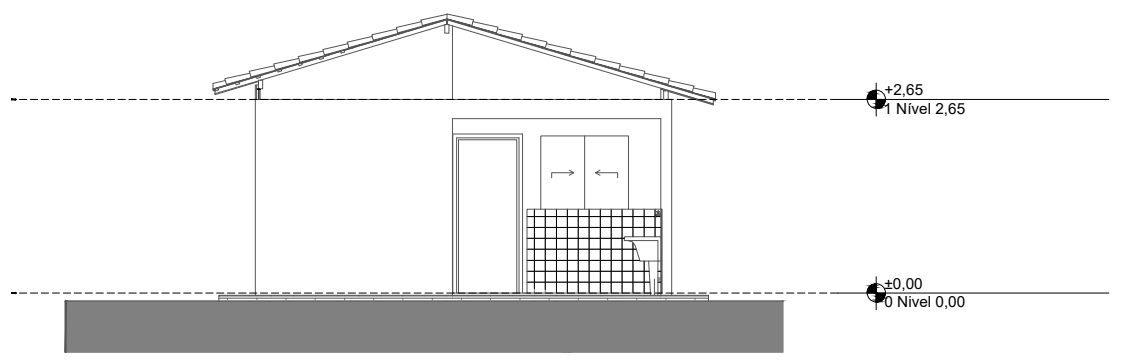

Elevação Posterior
1:100

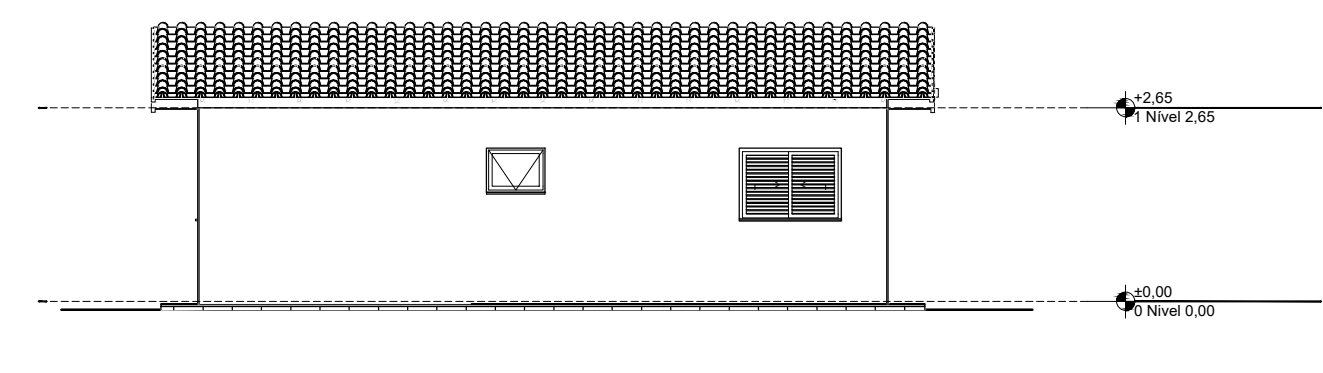

Lateral Direita
1:100

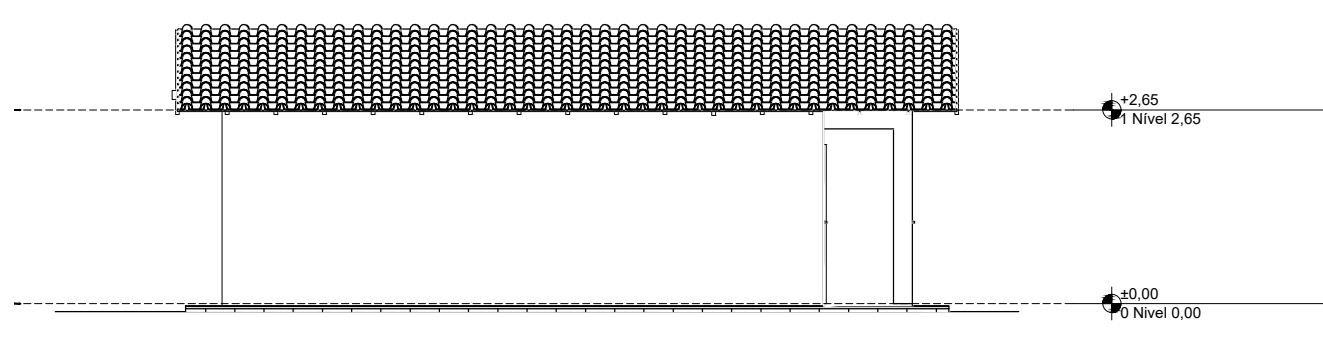

Lateral Esquerda
1:100

Quadro de Áreas			
Piso de Origem		Cômodo	Área Medida
Nível 0,00	01	ESTAR / COZINHA	19.10
	02	DORM. 01	8.40
	03	BANHO	4.44
	04	DORM. 02	8.40
	05	VARANDA	3.56
	06	LAVANDERIA	3.56
			47,46 m²

ESPECIFICAÇÕES DE ACABAMENTOS

PISO
1 - CIMENTO DESEMPENADO 2 - PISO CERÂMICO ESMALTADO PEI-4, ÍNDICE DE ABSORÇÃO INFERIOR A 10%, COEFICIENTE DE ATRITO DINÂMICO SUPERIOR A 0,4 NAS ÁREAS MOLHADAS
PAREDE
1 - PINTURA LATEX ACRÍLICA SOBRE FUNDO SELADOR E MASSA ÚNICA 2 - REVESTIMENTO CERÂMICO, ALTURA 1,50 M, EM TODA A EXTENSÃO DA PAREDE 3 - REVESTIMENTO CERÂMICO, ALTURA 1,50 M, EXTENSÃO DE 2,40 M DE LARGURA 4 - REVESTIMENTO CERÂMICO, ALTURA TOTAL DA PAREDE, EXTENSÃO DE 1,10 M DE LARGURA 5 - REVESTIMENTO CERÂMICO, ALTURA TOTAL DA PAREDE, EXTENSÃO DE 0,90 M DE LARGURA
TETO
1 - LAJE COM PINTURA LATEX ACRÍLICO SOBRE FUNDO SELADOR E MASSA ÚNICA 2 - FORRO EM PVC
RODAPÉ
1 - RODAPÉ CERÂMICO, H=7 CM

LEGENDA DE PORTAS			
REF.	Dimensões (cm)	Quantidade	TIPO / ESPECIFICAÇÃO
(P01)	80 x 210	02	PORTA DE ALUMÍNIO DE ABRIR COM LAMBRI E GUARNIÇÃO
(P02)	80 x 210	03	PORTA DE MADEIRA, SEMI-OCA, PARA PINTURA

LEGENDA DE JANELAS - JANELAS ALUMÍNIO					
REF.	Dimensões (cm)	Área (m²)	Quant.	Área Total (m²)	h do peitoril (cm)
(J01)	80 x 80	0,64	01	0,64	150 cm
(J02)	120 x 100	1,20	01	1,20	110 cm
(J03)	140 x 100	1,40	02	2,80	110 cm
(J04)	140 x 100	1,40	01	1,40	110 cm

LEGENDA:	
INDICAÇÃO NÍVEIS PLANTA E CORTE	INDICAÇÃO DE VISTAS
INDICAÇÃO DE CORTES	ESPECIFICAÇÕES DE MATERIAIS
INDICAÇÃO DE PORTAS E JANELAS	INDICAÇÃO DE EIXOS

- NOTAS DE PROJETO:
- TODAS AS JANELAS DEVERÃO POSSUIR PEITORIS EM GRANITO/ MÁRMORE COM INCLINAÇÃO MÍNIMA DE 3% EM DIREÇÃO AO LADO EXTERNO DA EDIFICAÇÃO, ADOÇÃO DE PINGADEIRA E TRANSPASSE DE 2 CM PARA CADA LADO DO VÃO.
 - DEVERÃO SER INSTALADAS SOLEIRAS EM MÁRMORE NAS PORTAS DE ACESSO A UH (SALA E COZINHA) E BANHEIRO.
 - DESNÍVEL MÁXIMO DE 15 MM NAS SOLEIRAS E/ OU REBAIXO DE BANHEIRO.
 - DEVERÃO SER ATENDIDAS AS ESPECIFICAÇÕES DE DESEMPENHO COM BASE NA NBR 15.575.
 - SERÃO RESERVADAS NO MÍNIMO 3% DAS UH PARA IDOSOS (ART. 38 DA LEI N. 10.741/2003) E 3% PARA PESSOAS COM DEFICIÊNCIA (ART. 32 DA LEI N. 13.146/2015)



ENDEREÇO OBRA RUA MARCO ANTÔNIO ZUCOLOTO, JD BOM SUCESSO	OBJETO PROJETO ARQUITETÔNICO	
CIDADE: VIRADOURO - S.P.	OBRA IMPLANTAÇÃO 20 CASAS DA MCMV	
MATRICULAS 17.998 - JARDIM BOM SUCESSO		
ESCALAS 1:100 / 1:50	DATA SETEMBRO / 2025	DESENHO FOLHA ARQ-01
QUADRO DE ÁREAS:- ÁREA DO TERRENO MAT. 17.998 ____ 14.761,34 m²		PROPRIETÁRIO: PREFEITURA MUNICIPAL DE VIRADOURO NILTON AUGUSTO ALVES FILHO PREFEITO MUNICIPAL
		AUTOR DO PROJETO: RESPONSÁVEL TÉCNICO: RICARDO AUGUSTO FURLAN ENGENHEIRO CIVIL CREA:5060558358
		 GESTÃO 2025 - 2028



MUNICÍPIO DE VIRADOURO

RUA PRAÇA MAJOR MANOEL JOAQUIM, Nº 349 - CENTRO - CNPJ: 45.709.912/0001-75
VIRADOURO/SP - CEP 14.740-000
FONE: (17) 3392-8800



CÓDIGO DE ACESSO

AF59AAB455C54E59B145C2BC09B02C18

VERIFICAÇÃO DAS ASSINATURAS

Este documento foi assinado digitalmente/eletronicamente pelos seguintes signatários nas datas indicadas

Para verificar a validade das assinaturas acesse o link abaixo

<https://viradouro.flowdocs.com.br:2096/public/assinaturas/AF59AAB455C54E59B145C2BC09B02C18>