



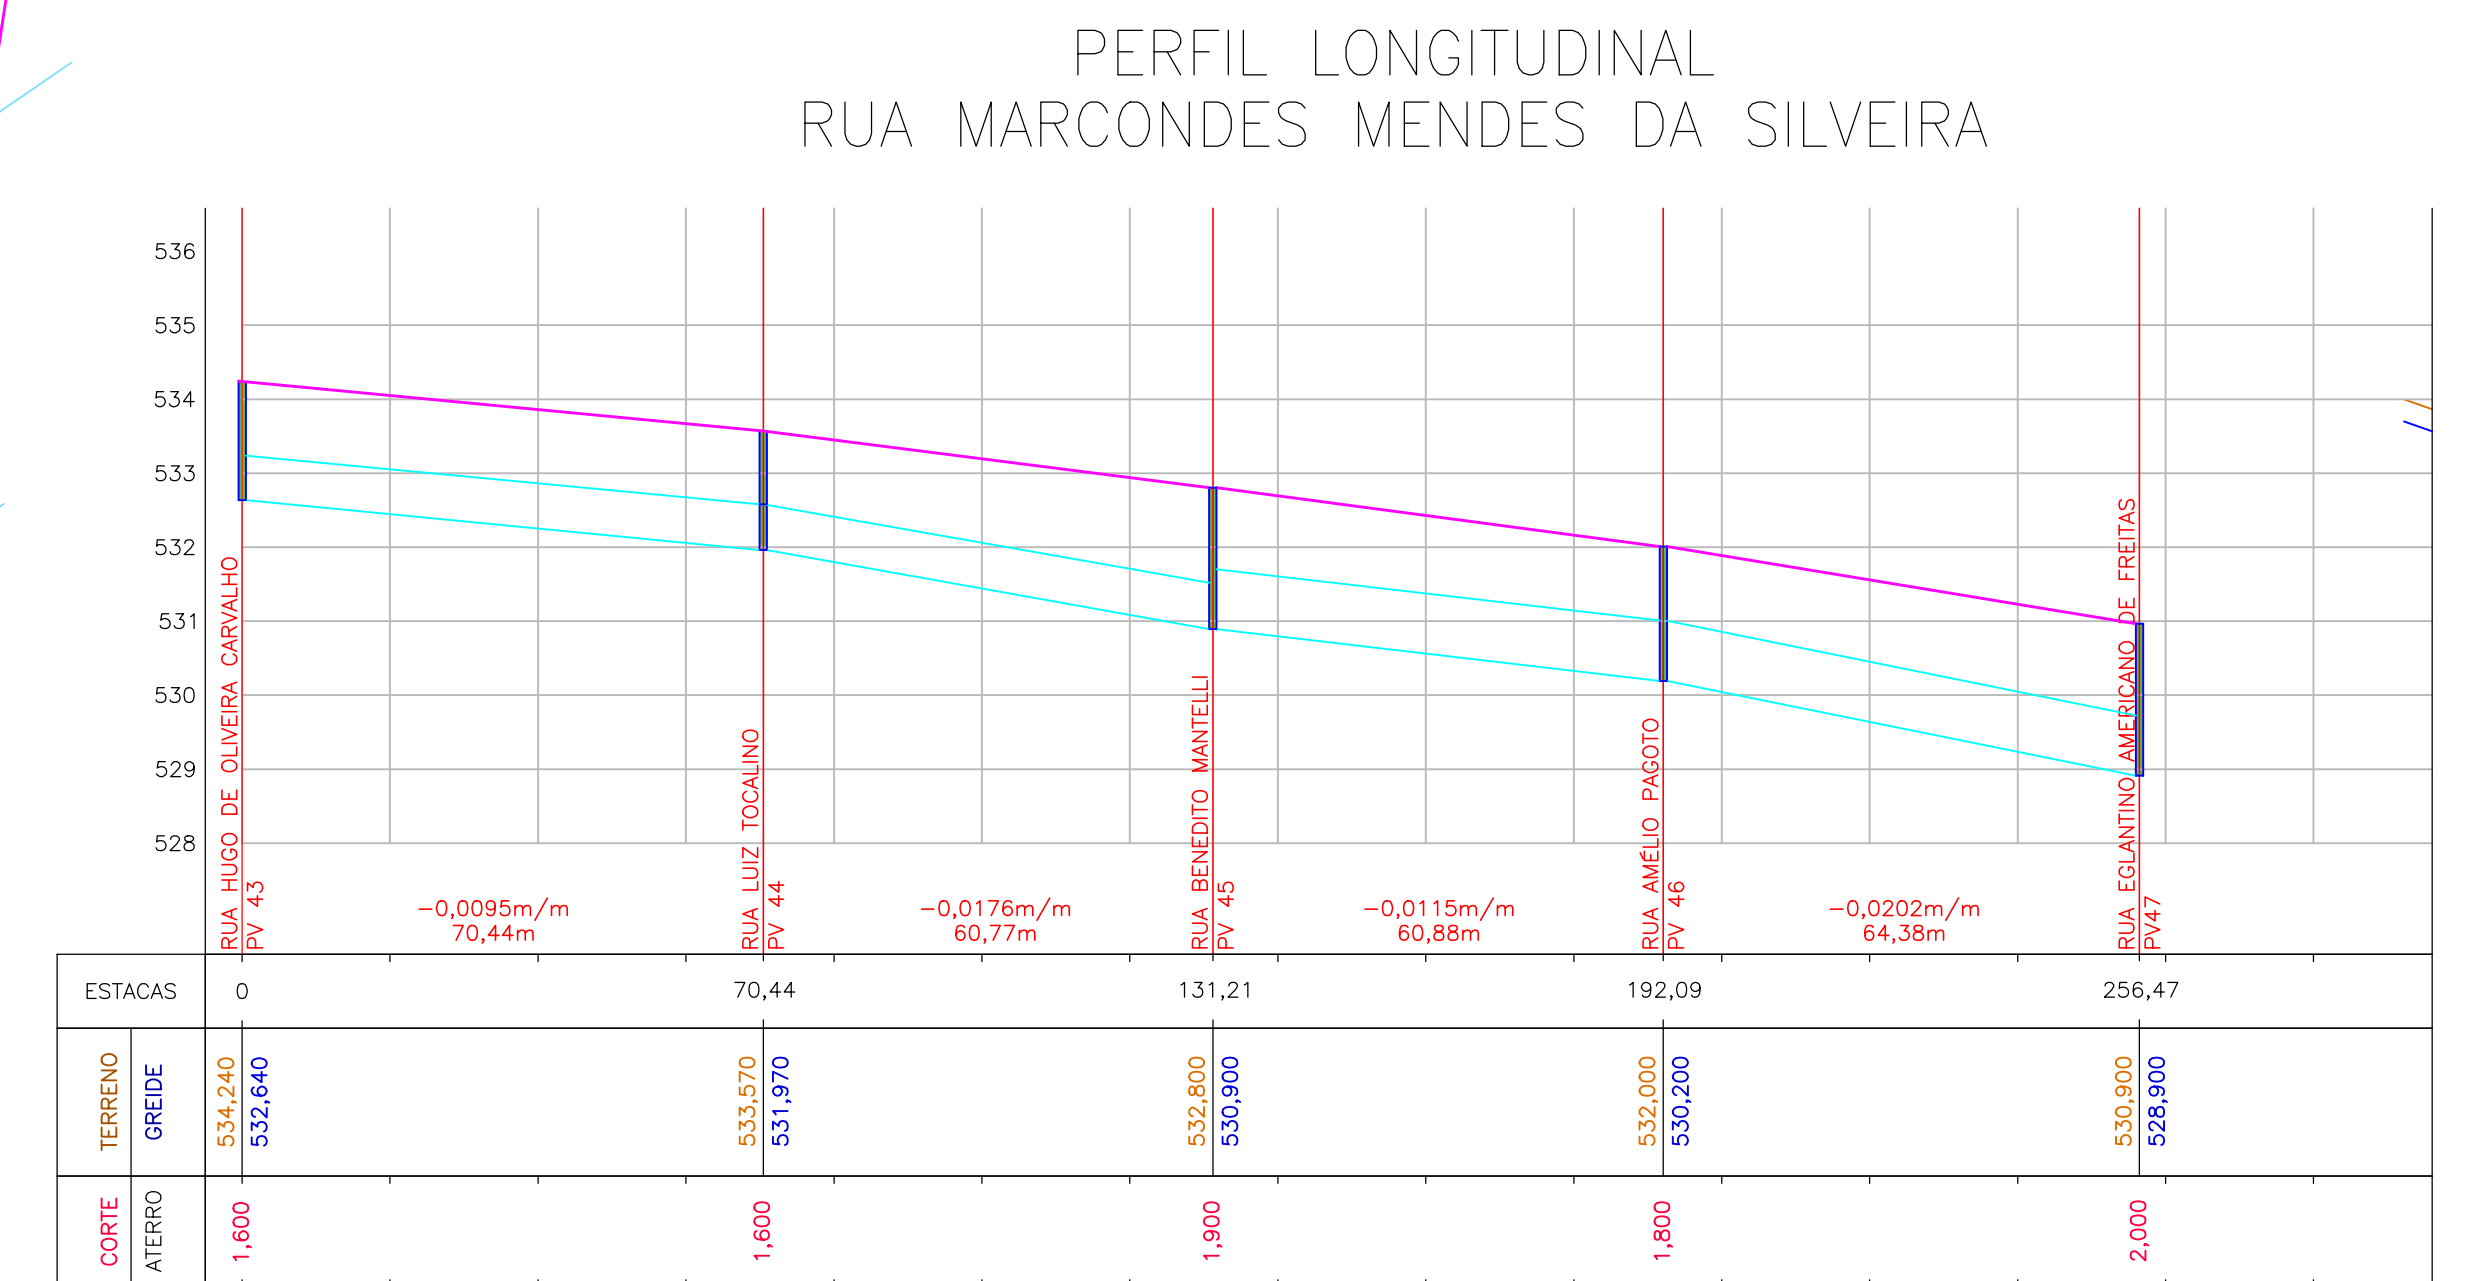

SISTEMA DE DRENAGEM – SUB BACIA 4		01/02
" PROJETO EXECUTIVO "		
DRENAGEM DA RUA MARCONDES MENDES DA SILVEIRA		
Objeto		
SAV – SERVIÇO AMBIENTAL DE VIRADOURO		
Proprietária		
MUNICÍPIO E COMARCA DE VIRADOURO – SP		
Local		
		A Aprovação do Projeto por parte da Prefeitura Municipal de Viradouro não implica no reconhecimento do direito de propriedade do Terreno.
		Saneamento Ambiental de Viradouro Benedito Ricardo Gulseini Diretor
		Ailton Pinto Neto Engenheiro Agrimensor CREA Nº 040.040826.5 ART Nº 28627230230514836
Escala 1 : 1.000		Novembro / 2.023
Assinatura		
Prefeitura Municipal		

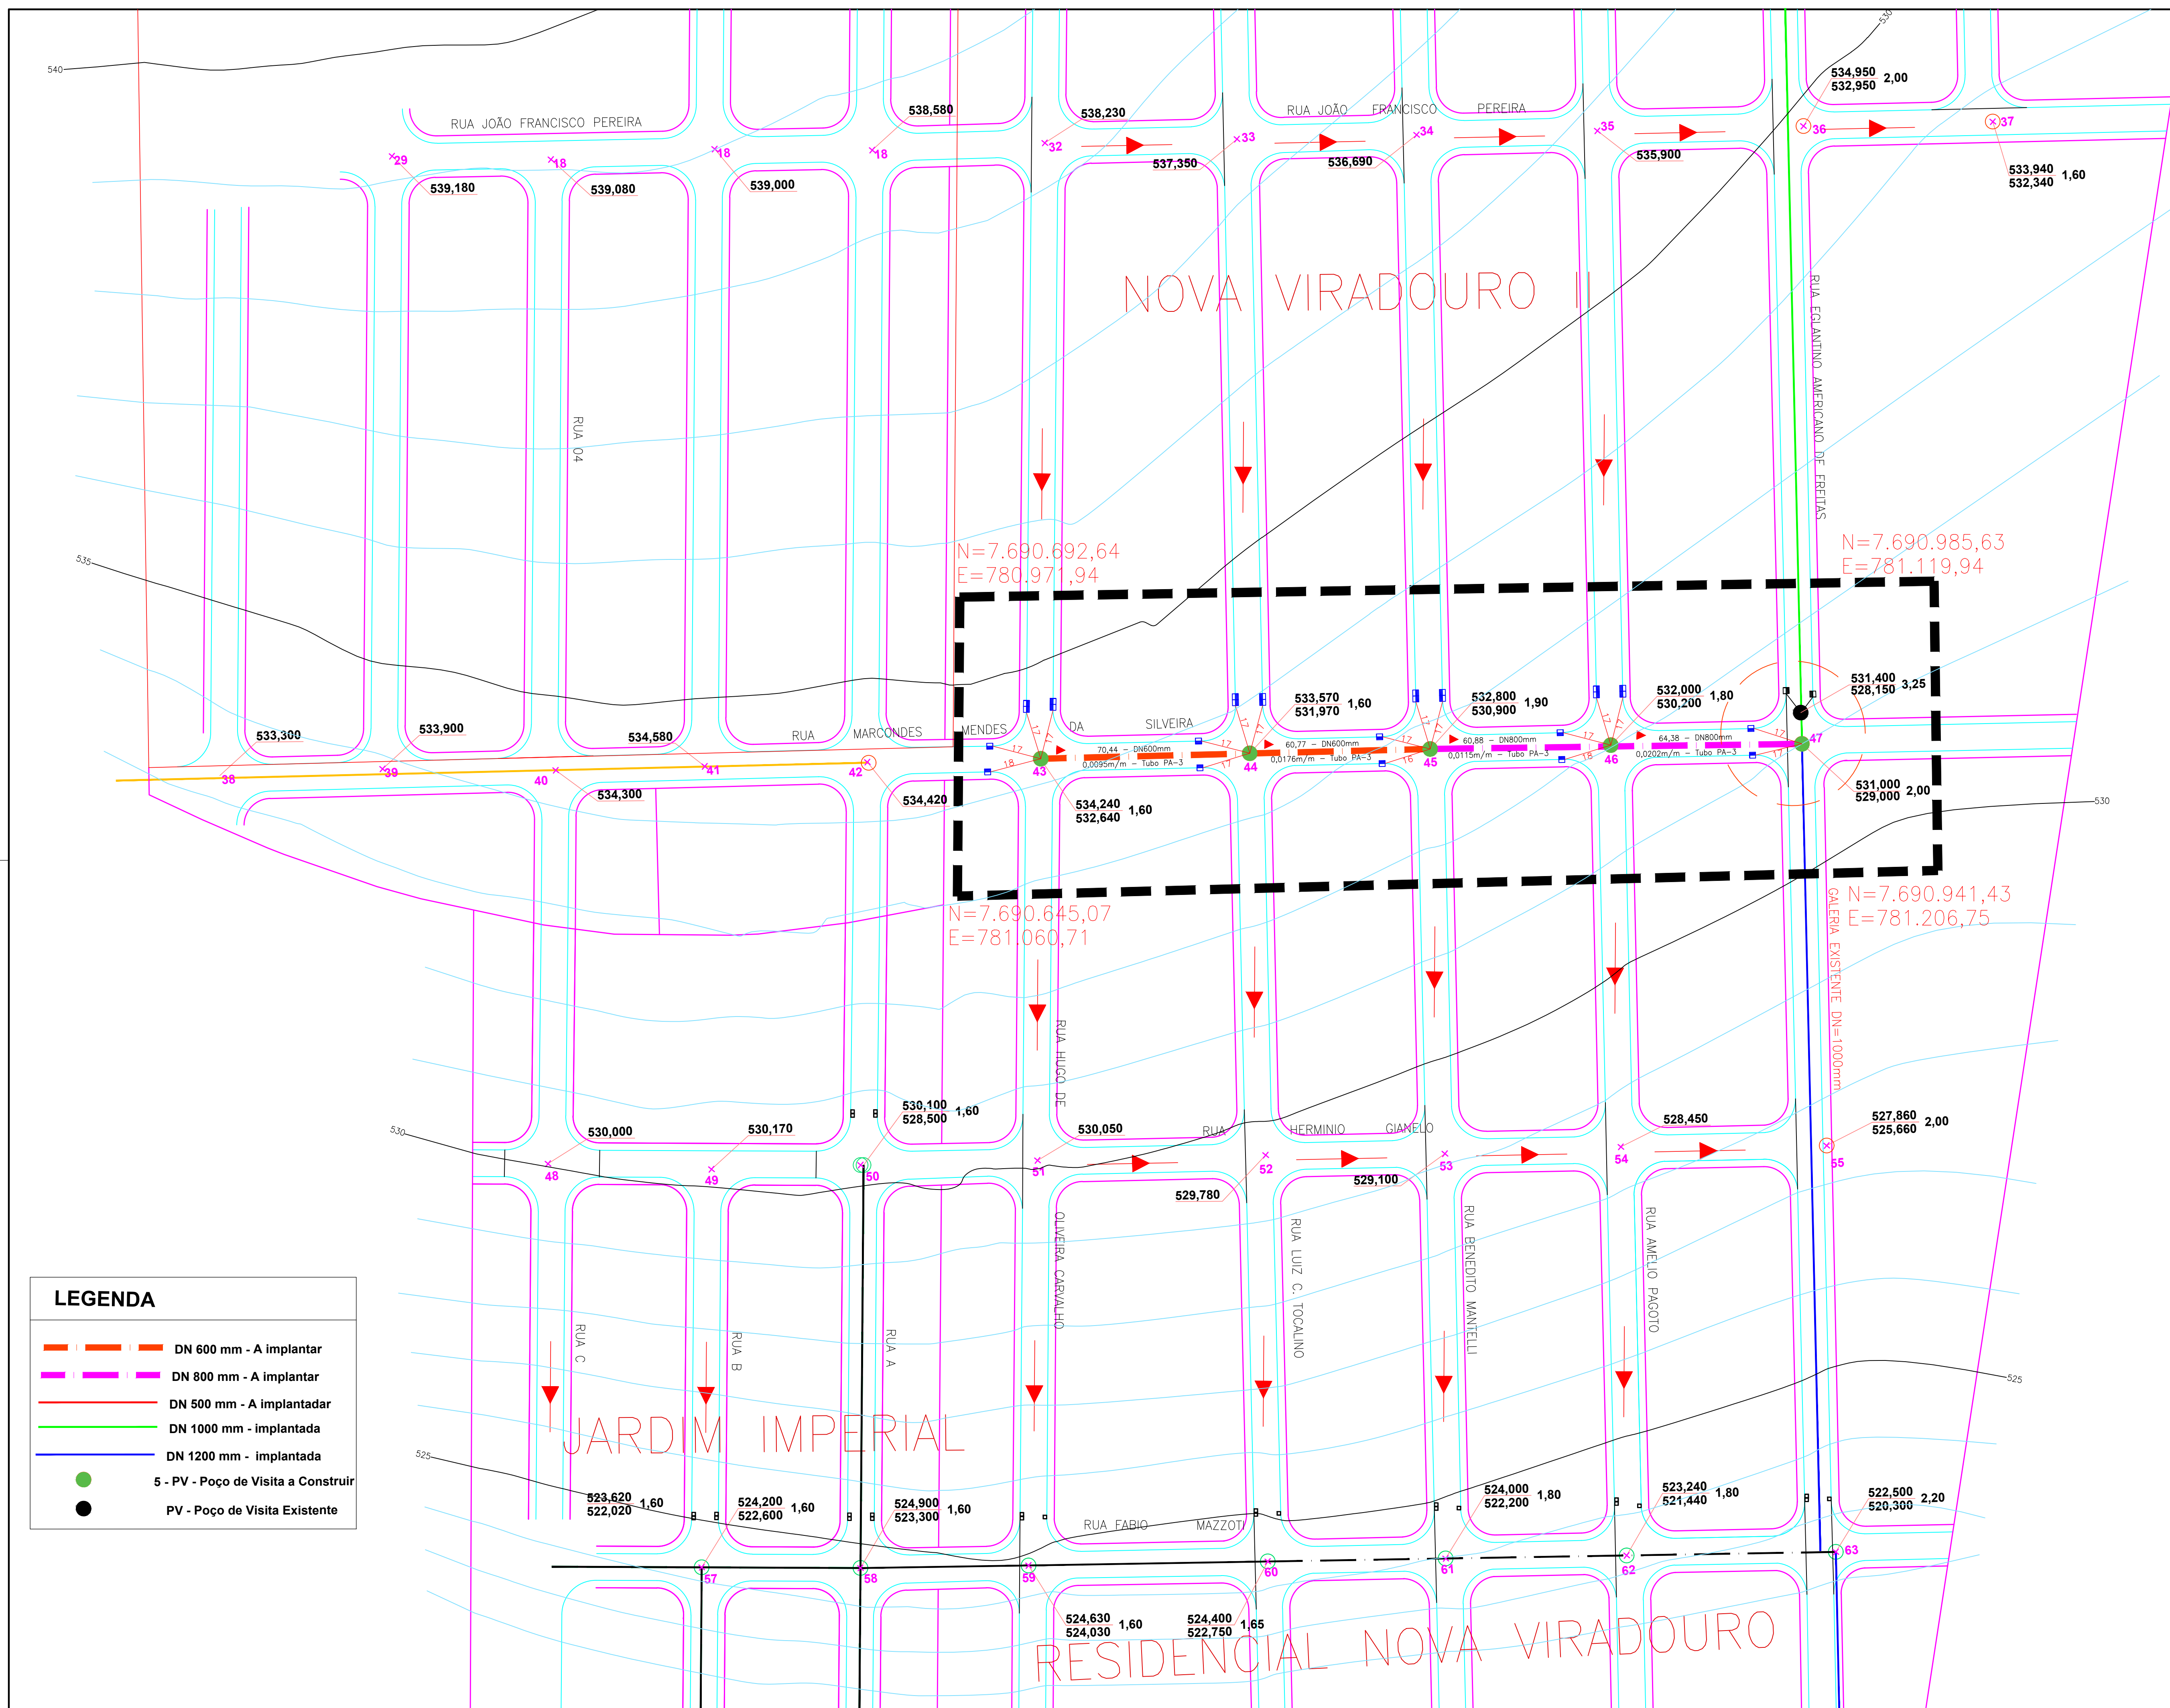

MUNICÍPIO DE VIRADOURO

RUA PRAÇA MAJOR MANOEL JOAQUIM, Nº 349 - CENTRO - CNPJ: 45.709.912/0001-75
VIRADOURO/SP - CEP 14.740-000
FONE: (17) 3392-8800



CÓDIGO DE ACESSO

8A4A203AFFA94E149C52752D428D55AA

VERIFICAÇÃO DAS ASSINATURAS

Este documento foi assinado digitalmente/eletronicamente pelos seguintes signatários nas datas indicadas

Para verificar a validade das assinaturas acesse o link abaixo

<https://viradouro.flowdocs.com.br:2096/public/assinaturas/8A4A203AFFA94E149C52752D428D55AA>