
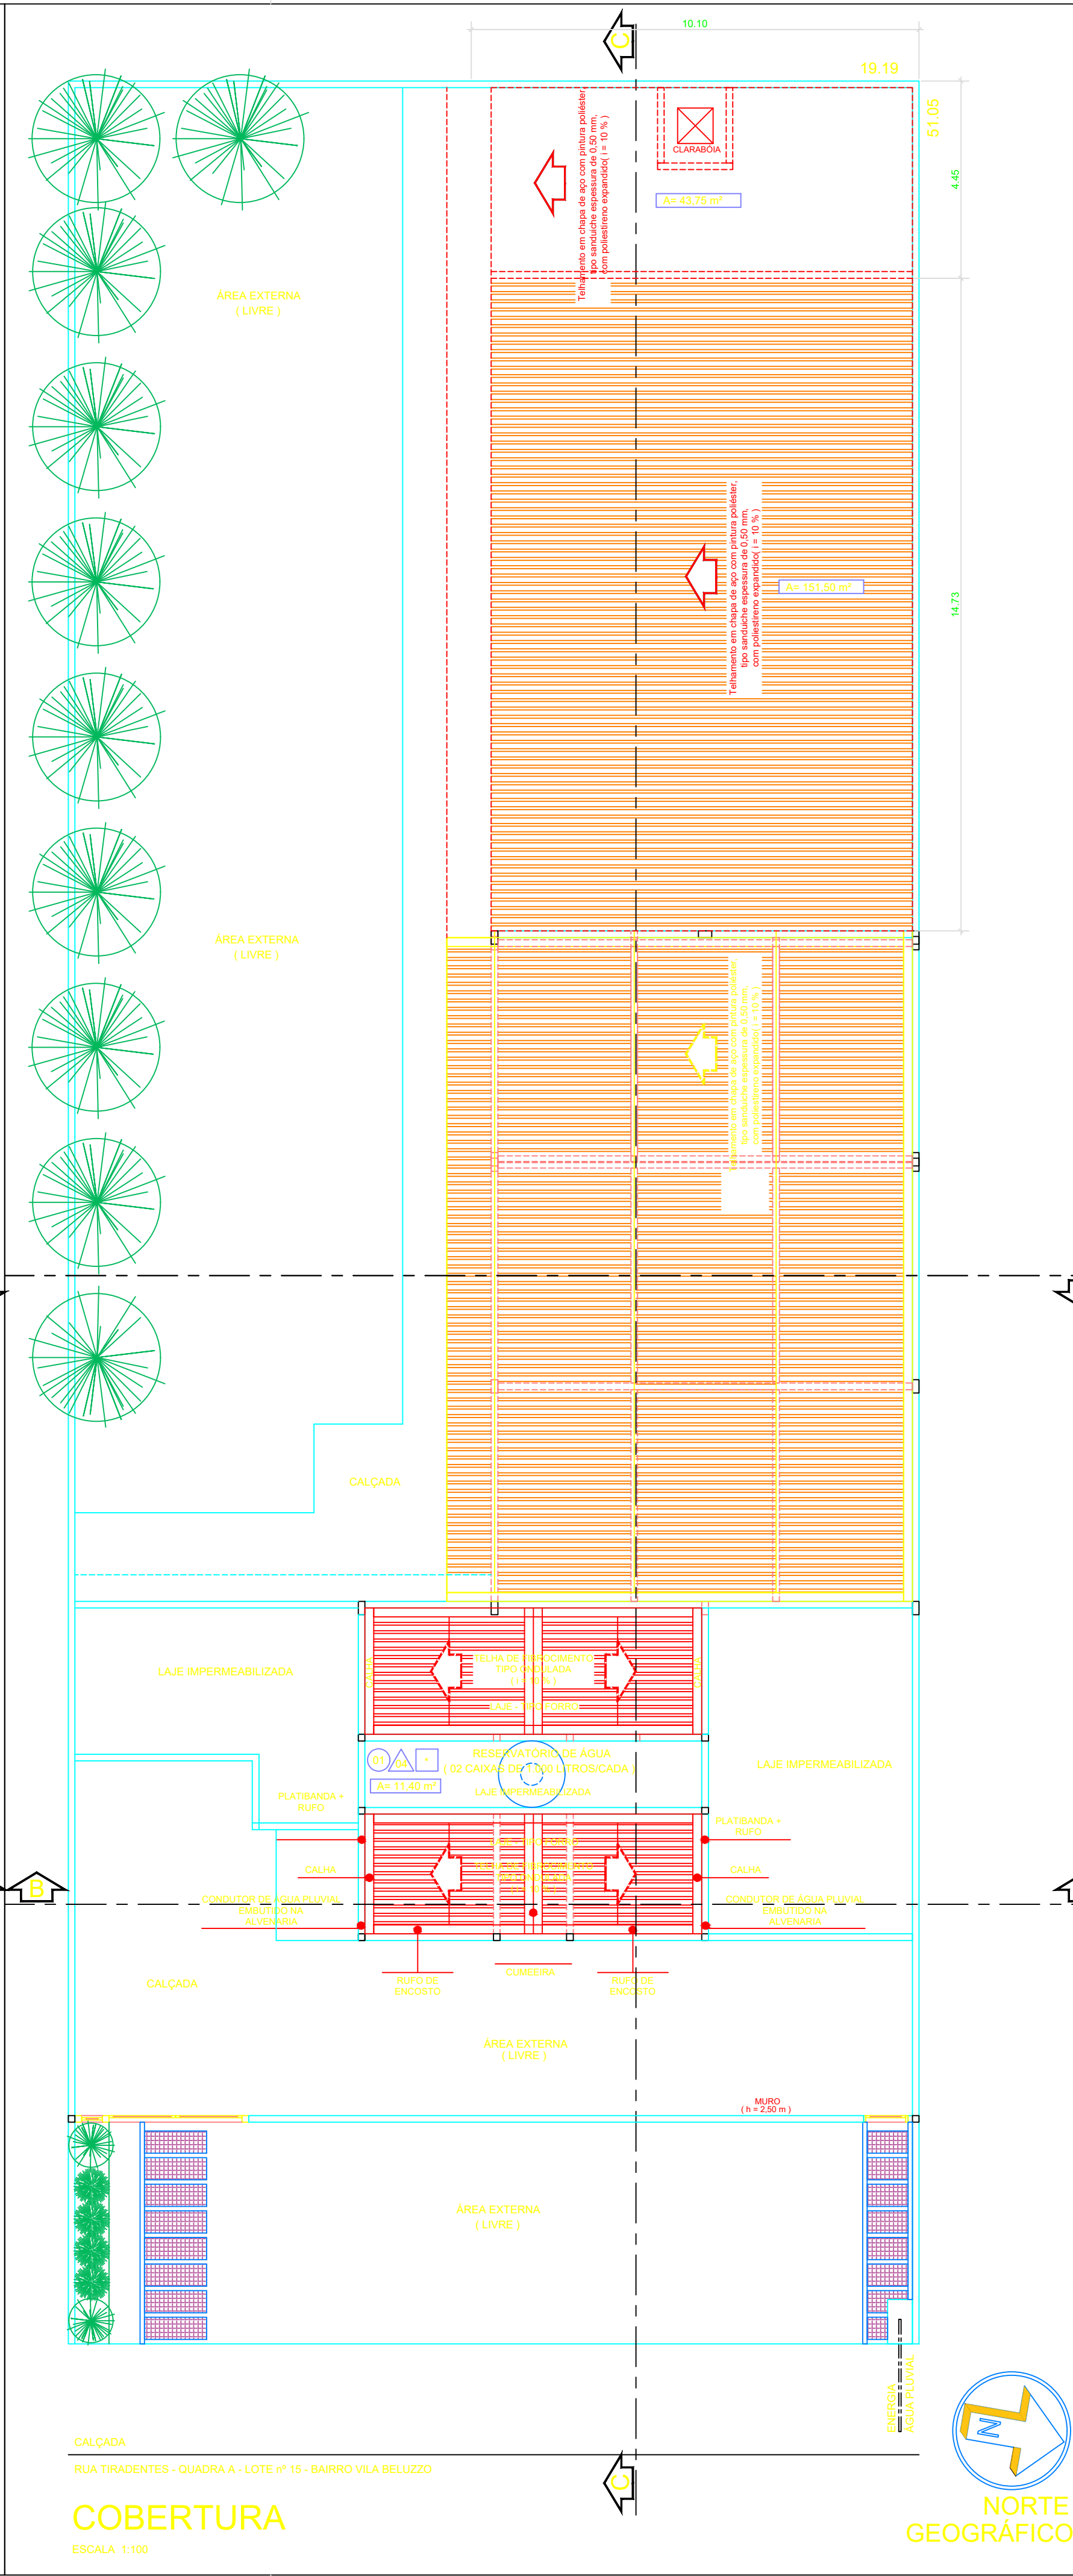


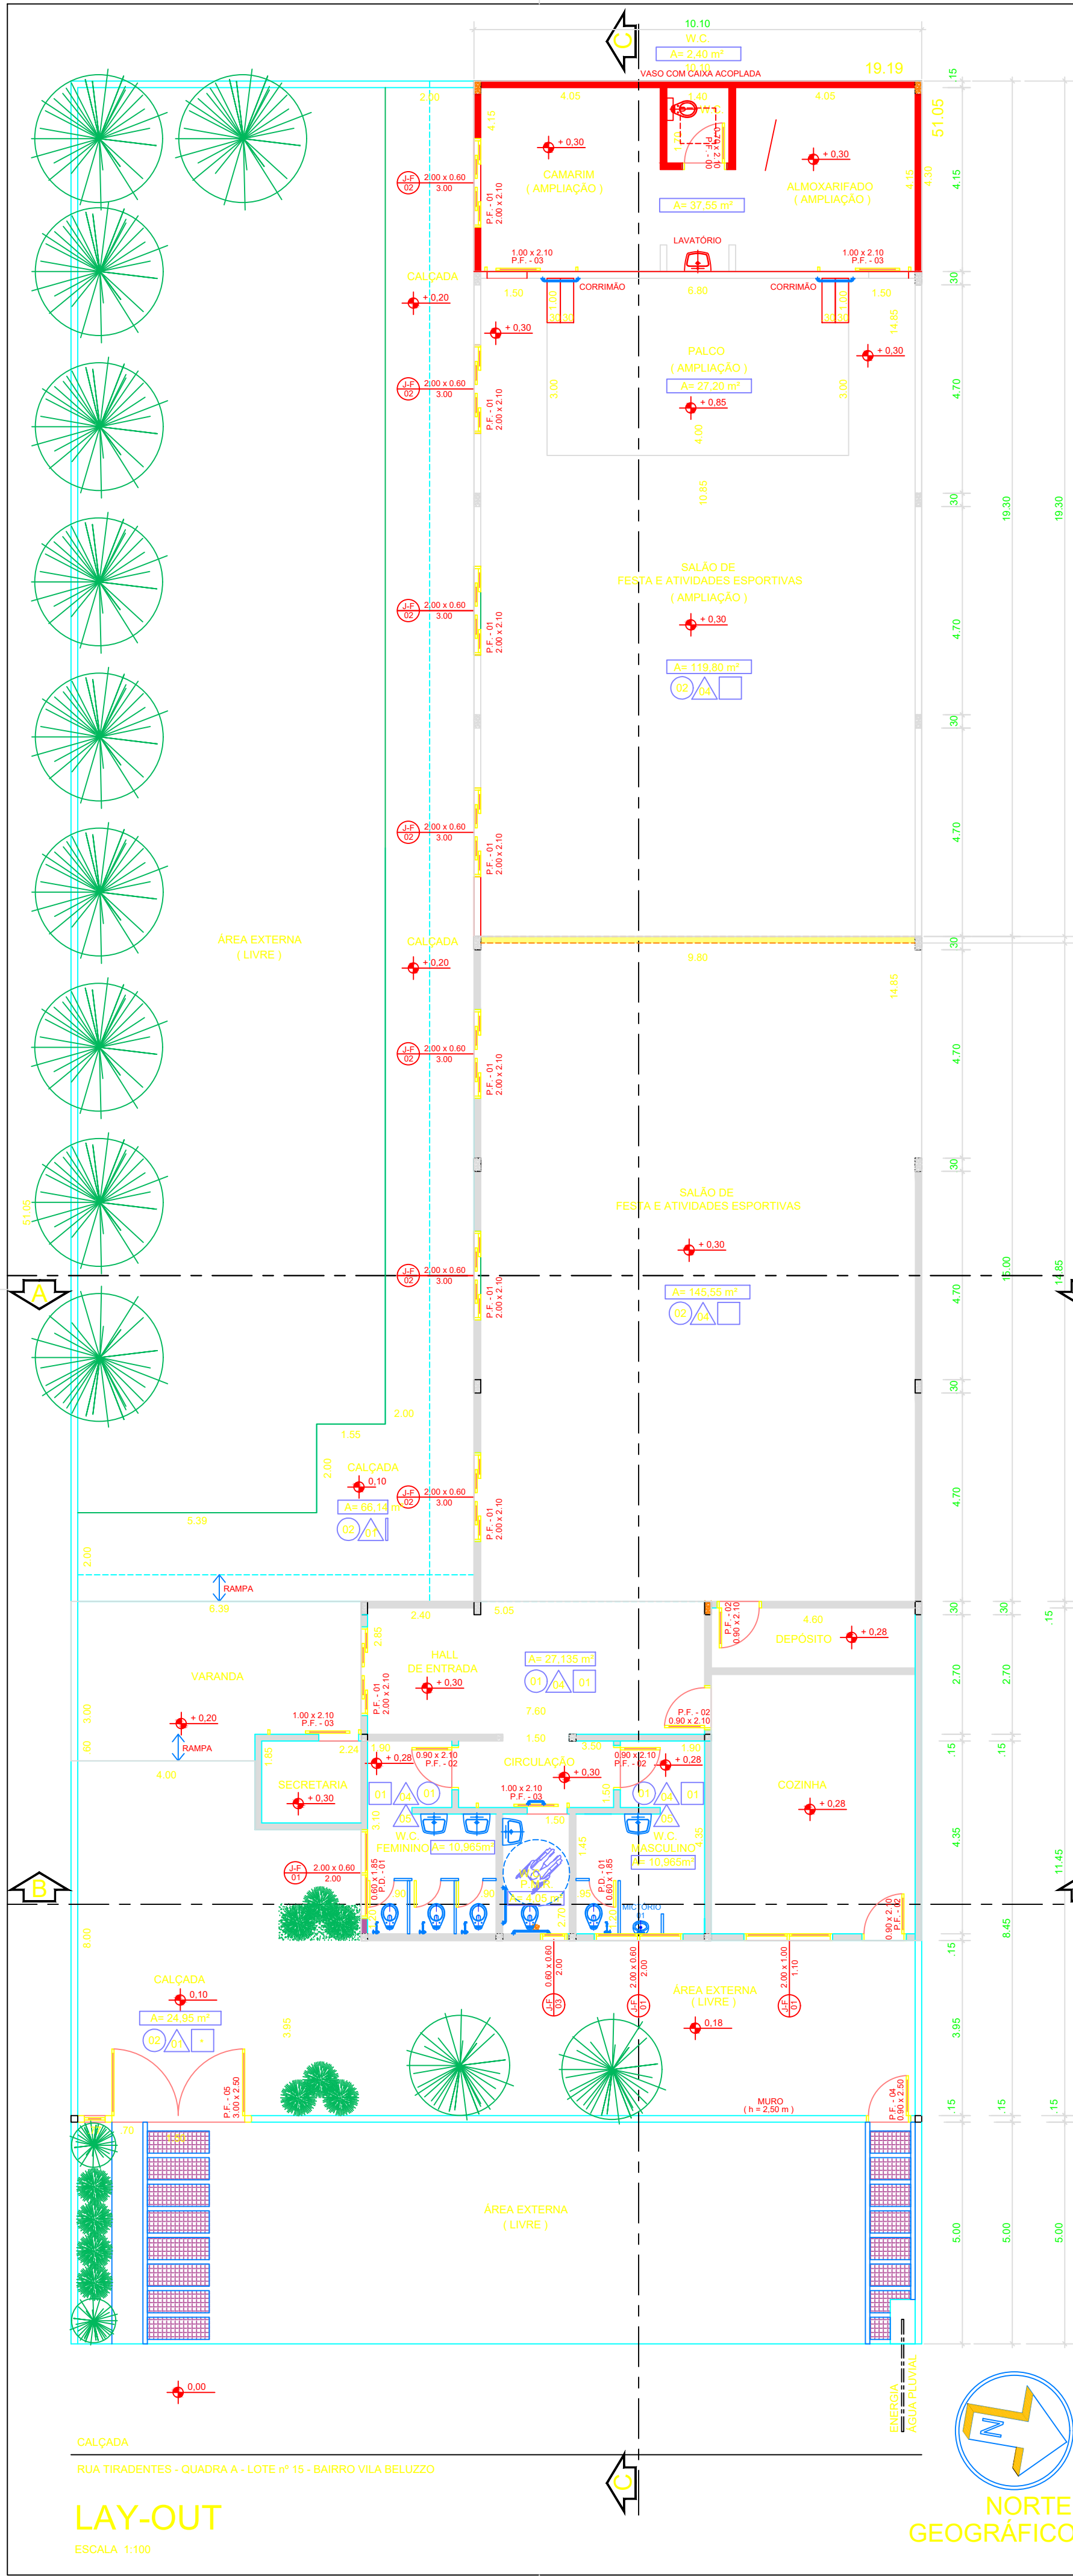

LEGENDA DE ACABAMENTOS:-

PISOS

01 PISO CERÂMICO, DIMENSÃO 41x41cm, Pel-5, ALTO TRÁFEGO, MODELO CARGO PLUS, COR BONE, ASSENTAMENTO COM JUNTA 3,00mm, RODAPÉ EMBUTIDO NA ALVENARIA, REFERÊNCIA ELIANE ou SIMILAR

02 PISO CIMENTADO DESEMPENADO, ANTIDERRAPANTE, COM APLICAÇÃO DE TINTA ACRILICA PARA PISO, COR GRAFITE ESCURO, REFERÊNCIA NOVACOR - SHERWIN WILLIAMS ou SIMILAR

03 PISO EM CONCRETO ARMADO (TRÁFEGO DE VEÍCULOS LEVES), COM ENDURECEDOR DE SUPERFÍCIES, APLICAÇÃO DE TINTA ACRILICA PARA PISO, COR GRAFITE ESCURO, REFERÊNCIA NOVACOR - SHERWIN WILLIAMS ou SIMILAR

PAREDES

01 REVESTIMENTO EM MASSA TEXTURIZADA, TIPO GRAFIATTO, COR AMARELO CANÁRIO, REF. SUVINIL ou SIMILAR

02 REVESTIMENTO EM MASSA TEXTURIZADA, TIPO GRAFIATTO, COR TERRACOTA, REF. SUVINIL ou SIMILAR

03 TUADELO DE VIDRO, TIPO ONDULADO, DIMENSÃO 19 x 19 x 8 cm, REFERÊNCIA WAVY NACIONAL ou SIMILAR

04 REVESTIMENTO EM CHAPISCO, EMBOÇO, REBOCO, SOBRE ALVENARIA EM BLOCOS CERÂMICOS (14x19x29 cm), COM APLICAÇÃO DE PINTURA ACRILICA, TIPO ACETINADO, COR BRANCO, REFEFÊNCIA SUVINIL ou SIMILAR

05 REVESTIMENTO EM CHAPISCO, EMBOÇO, REBOCO, SOBRE ALVENARIA EM BLOCOS CERÂMICOS (14x19x29 cm), COM APLICAÇÃO DE AZULEJO BRILHANTE, DIMENSÃO 15 x 15 cm, ATÉ 2,10 m ALTURA, JUNTA A PRUMO, COR BRANCO NEVE, REFERÊNCIA ELIANE ou SIMILAR

FORRO

01 REVESTIMENTO EM CHAPISCO, EMBOÇO E REBOCO SOBRE A LAJE, TIPO FORRO, COM APLICAÇÃO DE PINTURA ACRILICA, TIPO FOSCO, COR BRANCO, REFERÊNCIA SUVINIL ou SIMILAR

LEGENDA DAS COBERTURAS:-

ESTRUTURA METÁLICA, COM COBERTURA DE TELHAS TÉRMICAS, EM AÇO GALVANIZADO + ESPUMA DE POLIURETANO, TIPO TRAPEZOIDAL, ESPESSURA 50mm, COR BRANCA EM AMBAS AS FACES, REFERÊNCIA PANISOL ou SIMILAR, CONFORME INDICADO NO PROJETO (inclinação 10 %)

ESTRUTURA DE MADEIRA, COM COBERTURA DE TELHAS DE FIBROCIMENTO, TIPO ONDULADA, MODELO TROPICAL, REFERÊNCIA ETERNIT ou SIMILAR, CONFORME INDICADO NO PROJETO (inclinação 10 %)

LEGENDA DAS ALVENARIAS:-

EXISTENTE (BLOCO CERÂMICO, DIMENSÃO 14 x 19 x 29 cm)

A CONSTRUIR

A DEMOLIR

NOTAS GERAIS:-

* CONFERIR MEDIDAS NO LOCAL

* DEVERÁ SER LEVANTADO AS CONSIDERAÇÕES DOS RESPONSÁVEIS DE ESTRUTURA, ELÉTRICA e HIDRÁULICA

TABELA DE CAIXILHOS FERRO			
CODIGO	DIMENSÃO	QUANTIDADE	TIPO
PF - 01	2,00x2,10x0,00m	07	CORRER COM VIDRO
PF - 02	0,90x2,10x0,00m	03	ABRIR COM VENEZIANA
PM - 03	1,00x2,10x0,00m	01	CORRER
PF - 04	0,90x2,50x0,00m	01	ABRIR
PF - 05	3,00x2,50x0,00m	01	ABRIR
JF - 01	2,00x0,60x2,00m	02	BASCULANTE
JF - 02	2,00x0,60x3,00m	06	FIXO
JF - 03	0,60x1,00x1,50m	01	BASCULANTE e FIXO

DIVISÓRIA EM M.D.F.			
MADEIRA REVESTIDA COM LAMINADO MELAMINICO TEXTURIZADO NA COR BRANCA - REF. FORMICA - CODIGO L-120			
CODIGO	DIMENSÃO	QUANTIDADE	TIPO
PD-01	0,60x1,85x0,25m	04	ABRIR

OBRA

AMPLIAÇÃO DO CENTRO DE CONVIVÊNCIA DO IDOSO

ENDEREÇO OBRA

RUA TIRADENTES, S/N - JARDIM BELUZZO

VIRADOURO - S.P.

ASSUNTO

PROJETO EXECUTIVO DE ARQUITETURA

DESCRIÇÃO

LAY-OUT e COBERTURA

ESCALA

1:100

DATA

JUNHO / 2025

DESENHO

PATRICIA

FOLHA

ARQ-01

QUADRO DE ÁREAS:-

ÁREA DO TERRENO _____ 979,64 m²

ÁREA CONSTRUÍDA _____ 428,50 m²

AMPLIAÇÃO CAMARIM + WC _____ 53,23 m²

SITUAÇÃO

S/ ESCALA

RUA LUIZA BELUZZO

RUA NAM ASSEF

RUA TIRADENTES

ALAMEDA B

51,05 m

19,19 m

PROPRIETÁRIO:

Prefeitura Municipal de Viradouro

AUTOR DO PROJETO:

RICARDO AUGUSTO FURLAN

CREA:5070190047

ART:

RESPONSÁVEL TÉCNICO:

RICARDO AUGUSTO FURLAN

CREA:5070190047

ART:

APROVAÇÕES:



MUNICÍPIO DE VIRADOURO

RUA PRAÇA MAJOR MANOEL JOAQUIM, Nº 349 - CENTRO - CNPJ: 45.709.912/0001-75
VIRADOURO/SP - CEP 14.740-000
FONE: (17) 3392-8800



CÓDIGO DE ACESSO

6F0DAF7499244B83AE58CD8640886733

VERIFICAÇÃO DAS ASSINATURAS

Este documento foi assinado digitalmente/eletronicamente pelos seguintes signatários nas datas indicadas

Para verificar a validade das assinaturas acesse o link abaixo

<https://viradouro.flowdocs.com.br:2096/public/assinaturas/6F0DAF7499244B83AE58CD8640886733>