


PLANTA PRAÇA 2
ESCALA 1:300

RUA ANTONIO PULZI

RUA LUIZ C. TOCALINO


RUA AMELIO PAGOTO

AV. JOÃO DOS SANTOS FILHO

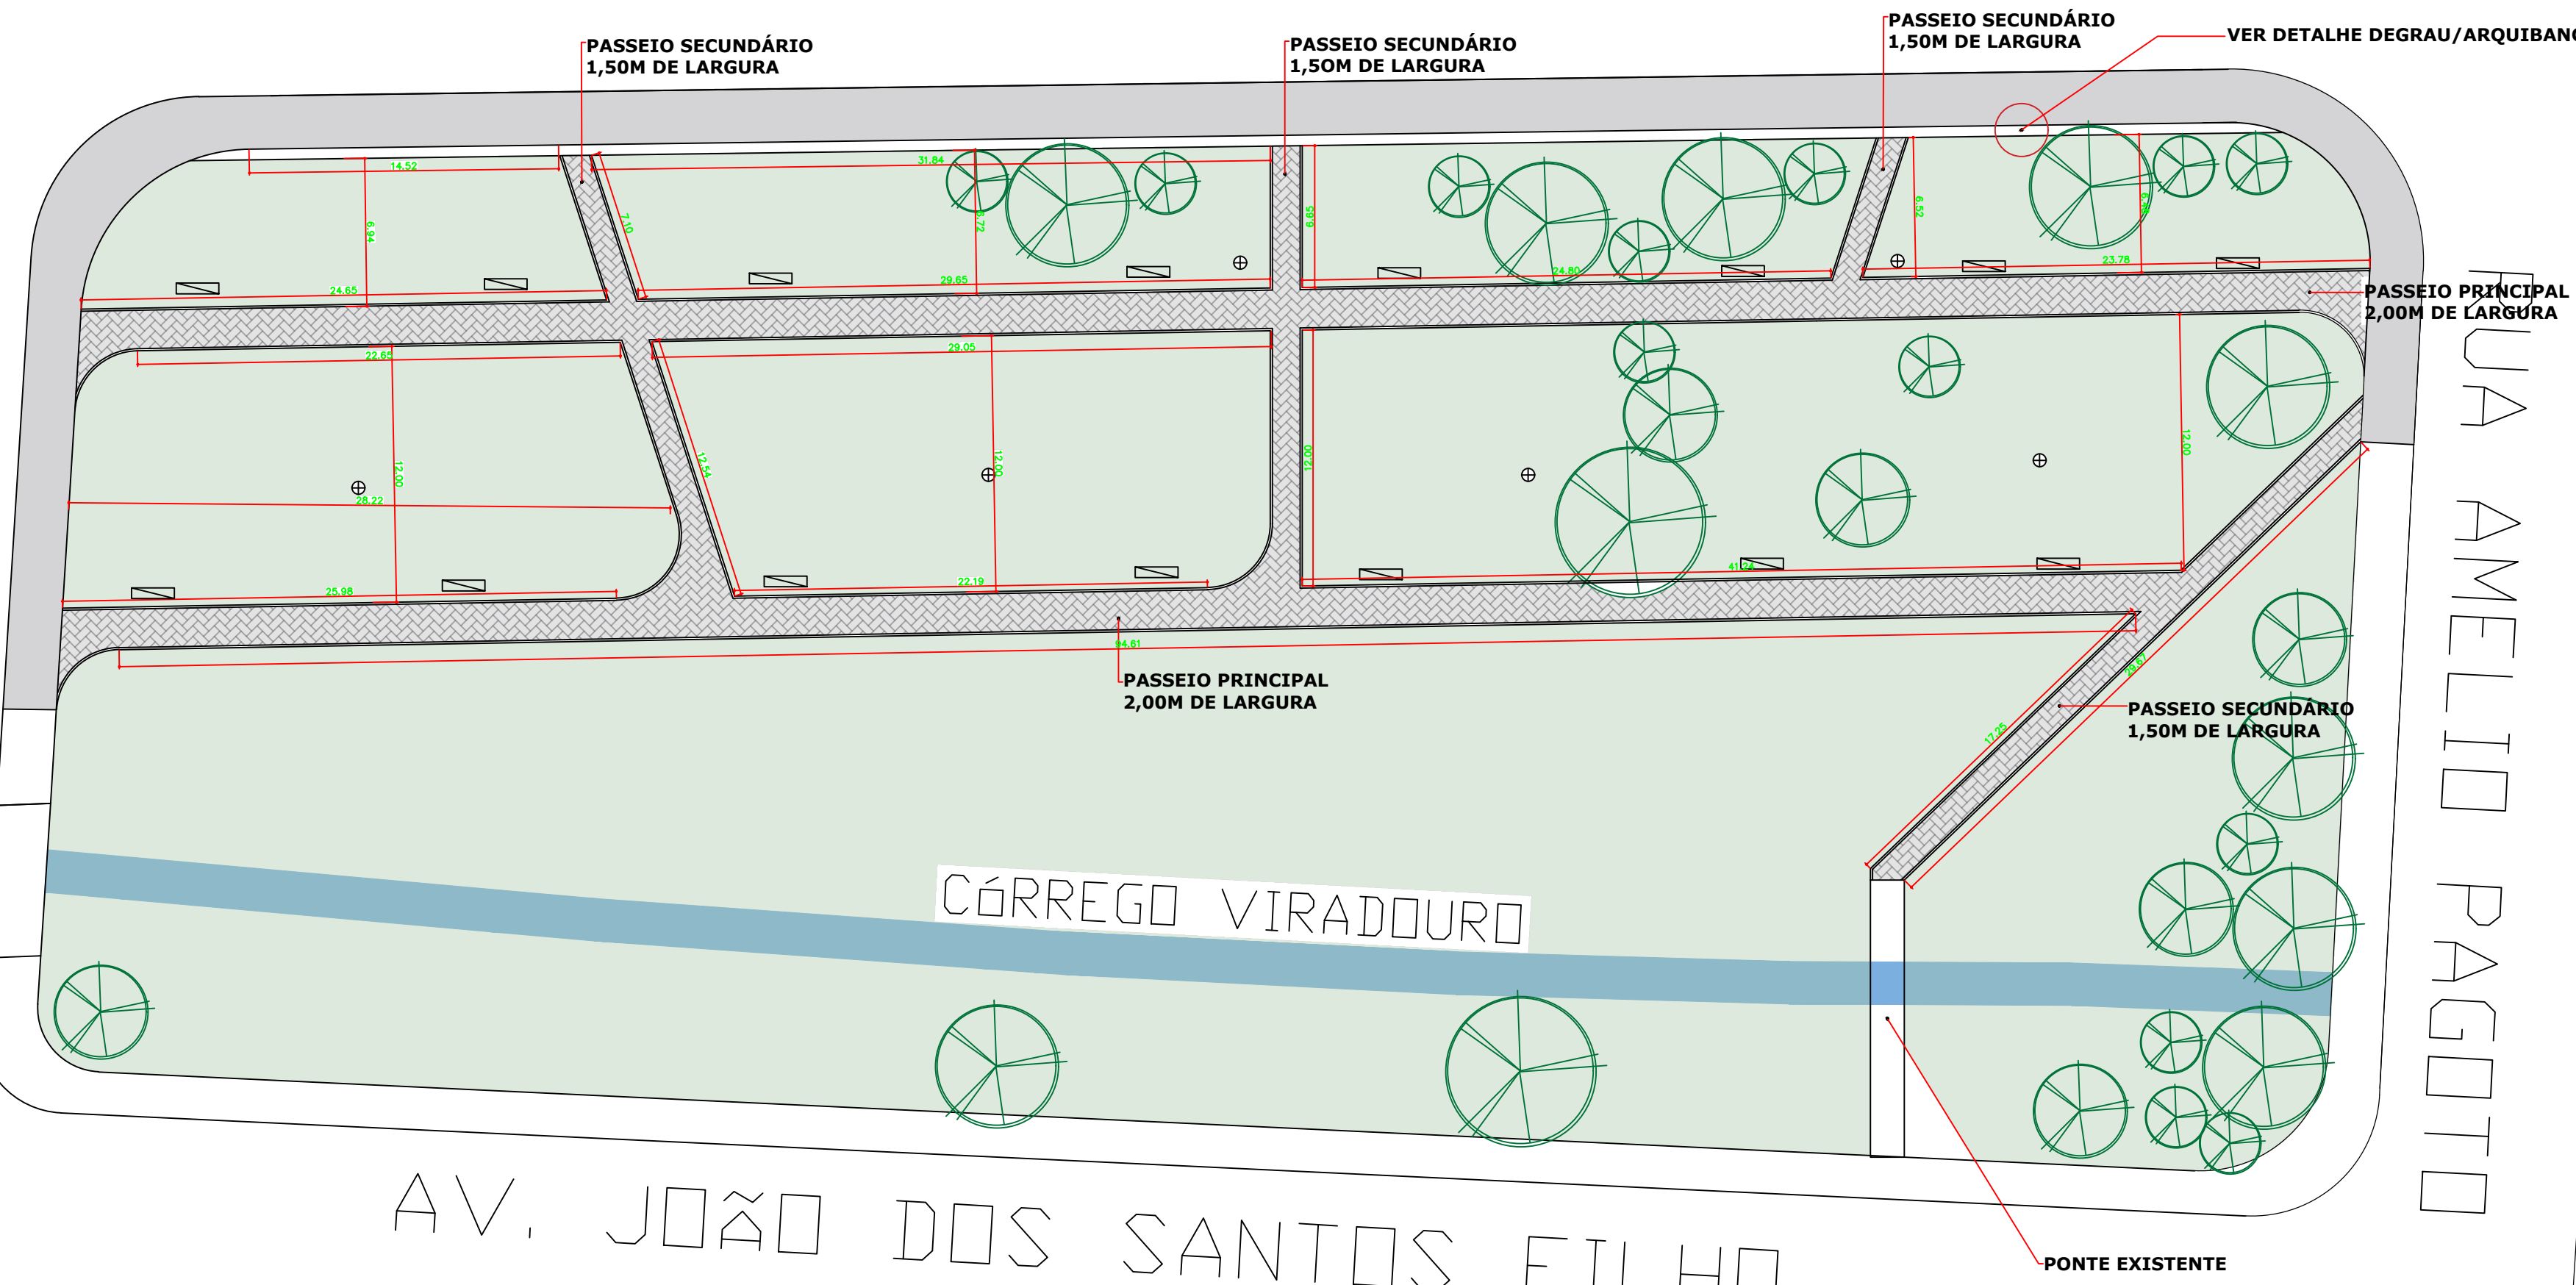


LEGENDA

	Passeio em concreto nivelado *prever guias externas onde for necessário.	367,20m ²
	Passeio em bloco de concreto intertravado *prever guias internas e areia de assentamento.	510,20m ²
	Guia interna do passeio de concreto intertravado	560,00 metros lineares
	Poste com 2 luminarias *prever fiação de alimentação.	6 unidades
	Banco de concreto simples	15 unidades
	Árvores existentes	
	Grama existente	

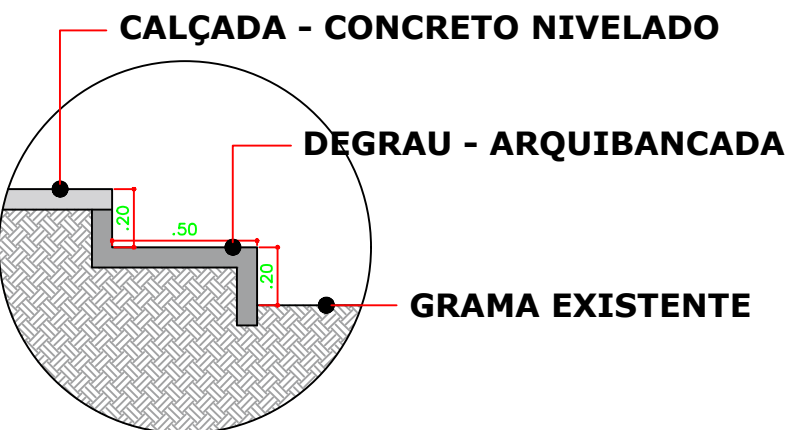

DET. DEGRAU
ARQUIBANCADA
ESCALA 1:25

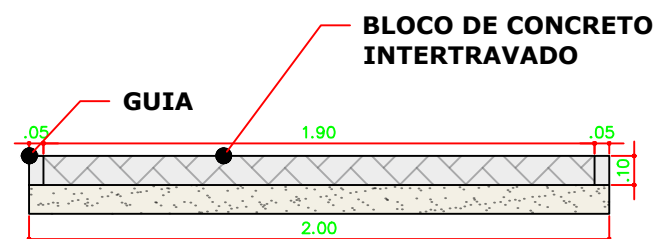

CORTE PASSEIO CONCRETO
INTERTRAVADO
ESCALA 1:25



OBJETO:
PROJETO DA PRAÇA 1 NOVA
VIRADOURO

LOCALIZAÇÃO:
RUA ANTONIO PULZI COM LUIZ CARLOS
TOCALINO

PROPRIETÁRIO:
PREFEITURA MUNICIPAL DE VIRADOURO



MUNICÍPIO DE VIRADOURO

RUA PRAÇA MAJOR MANOEL JOAQUIM, Nº 349 - CENTRO - CNPJ: 45.709.912/0001-75
VIRADOURO/SP - CEP 14.740-000
FONE: (17) 3392-8800



CÓDIGO DE ACESSO

E6288B8288BE401D8843EDEA673460FB

VERIFICAÇÃO DAS ASSINATURAS

Este documento foi assinado digitalmente/eletronicamente pelos seguintes signatários nas datas indicadas

Para verificar a validade das assinaturas acesse o link abaixo

<https://viradouro.flowdocs.com.br:2096/public/assinaturas/E6288B8288BE401D8843EDEA673460FB>