


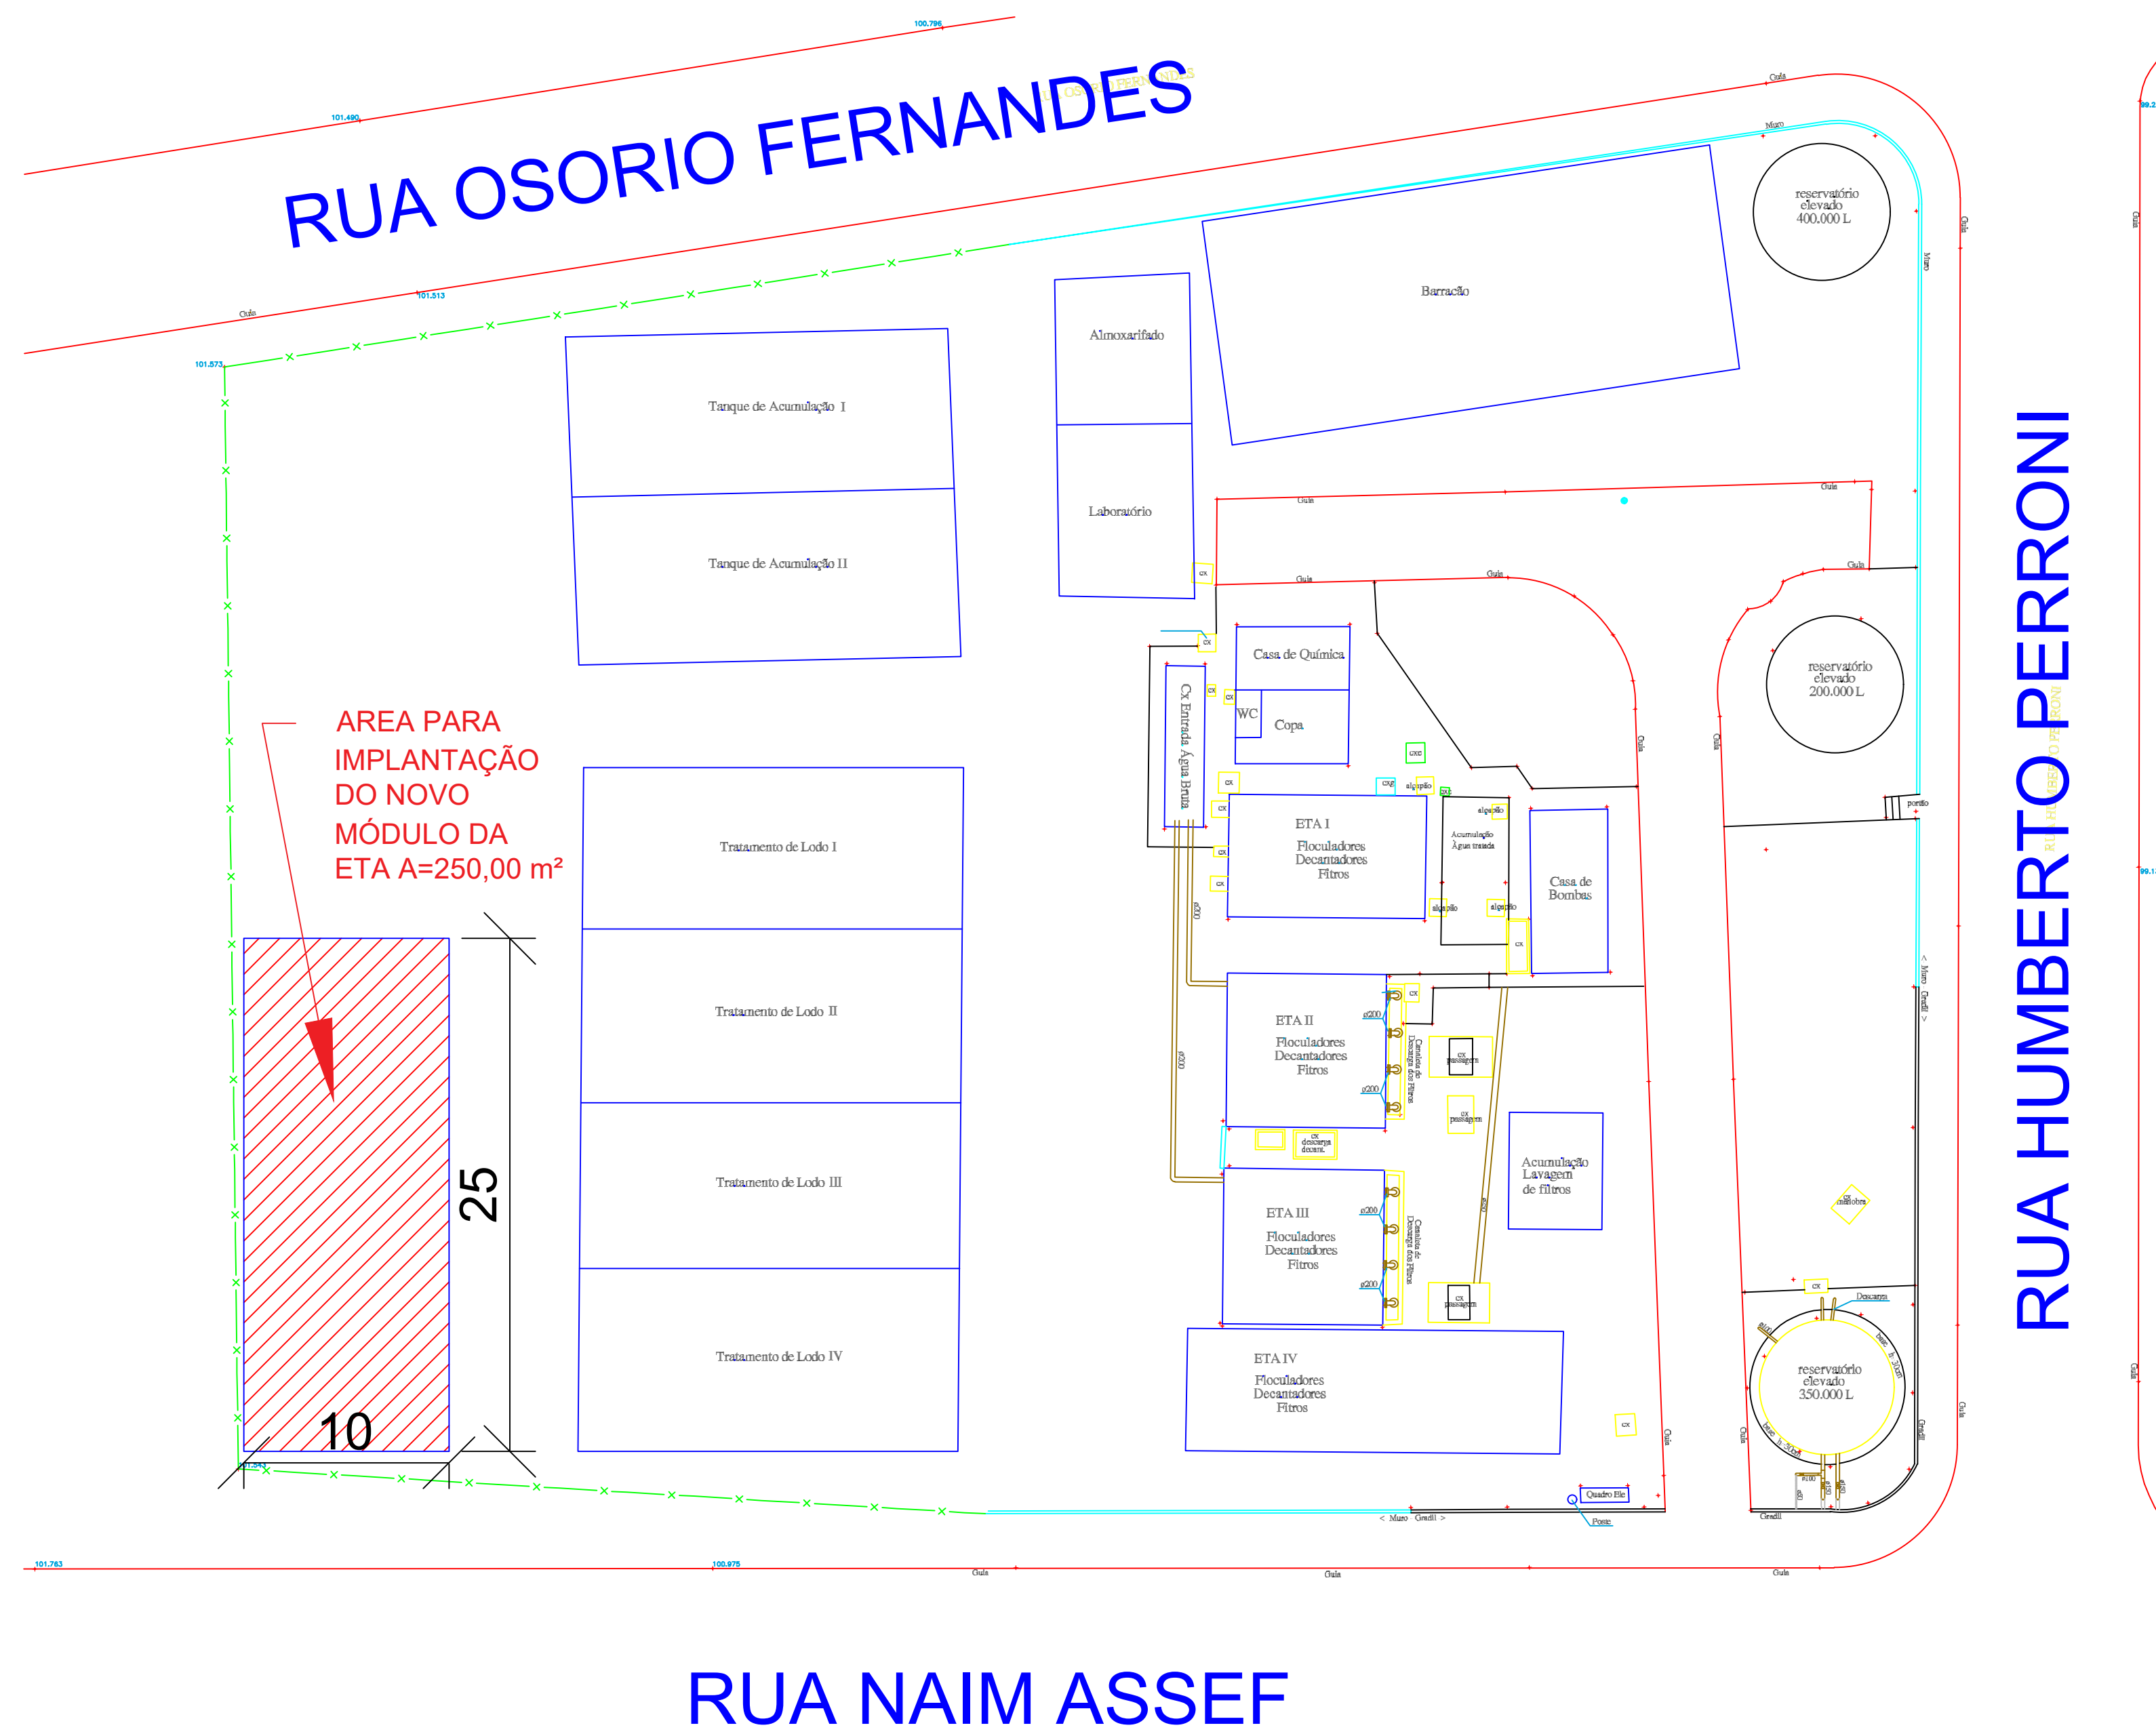

Quadro de Areas	
Descrição dos Locais	Area (m²)
Barracão	275,00
Amoxarifado	47,39
Laboratório	55,50
Casa de Química	17,01
Copa/WC	19,84
Casa de Bomba	29,90
Reservatório elevado 400.000 L	35,00
Reservatório elevado 200.000 L	35,00
Reservatório elevado 350.000 L	44,92
Cx de entrada água bruta	14,94
ETA I Flocuadores Decantadores Flocuadores	57,48
ETA II Flocuadores Decantadores Flocuadores	57,83
Caixa de descarga dos filtros	6,17
ETA III Flocuadores Decantadores Flocuadores	58,92
Caixa de descarga decantadores	15,86
Caixa de descarga dos filtros	7,13
ETA IV Flocuadores Decantadores Flocuadores	109,08
Acumulação de lavagem de Filtros	25,99
Cxs de passagens	14,24
Cxs	12,73
Acumulação água tratada	21,84
Tanque de Acumulação I	145,44
Tanque de Acumulação II	152,56
Tanque de Lodo I	148,55
Tanque de Lodo II	156,83
Tanque de Lodo III	149,54
Tanque de Lodo IV	165,04
AREA TOTAL CONSTRUIDA COBERTA	444,64
AREA TOTAL ATIVIDADE AO AR LIVRE	1435,09
AREA DE IMPLANTAÇÃO DO NOVO MÓDULO DA ETA	250,00

PROJETO PLANTA BAIXA

FOLHA:
01/02


OBJETO:
IMPLANTAÇÃO DO NOVO MÓDULO DA ETA

ENDEREÇO:
Rua Naim Assef, Bairro Jardim São Francisco

PROPRIETÁRIO:
PREFEITURA MUNICIPAL DE VIRADOURO

RESPONSÁVEL TÉCNICO:
RICARDO AUGUSTO FURLAN

SITUAÇÃO SIESCALA

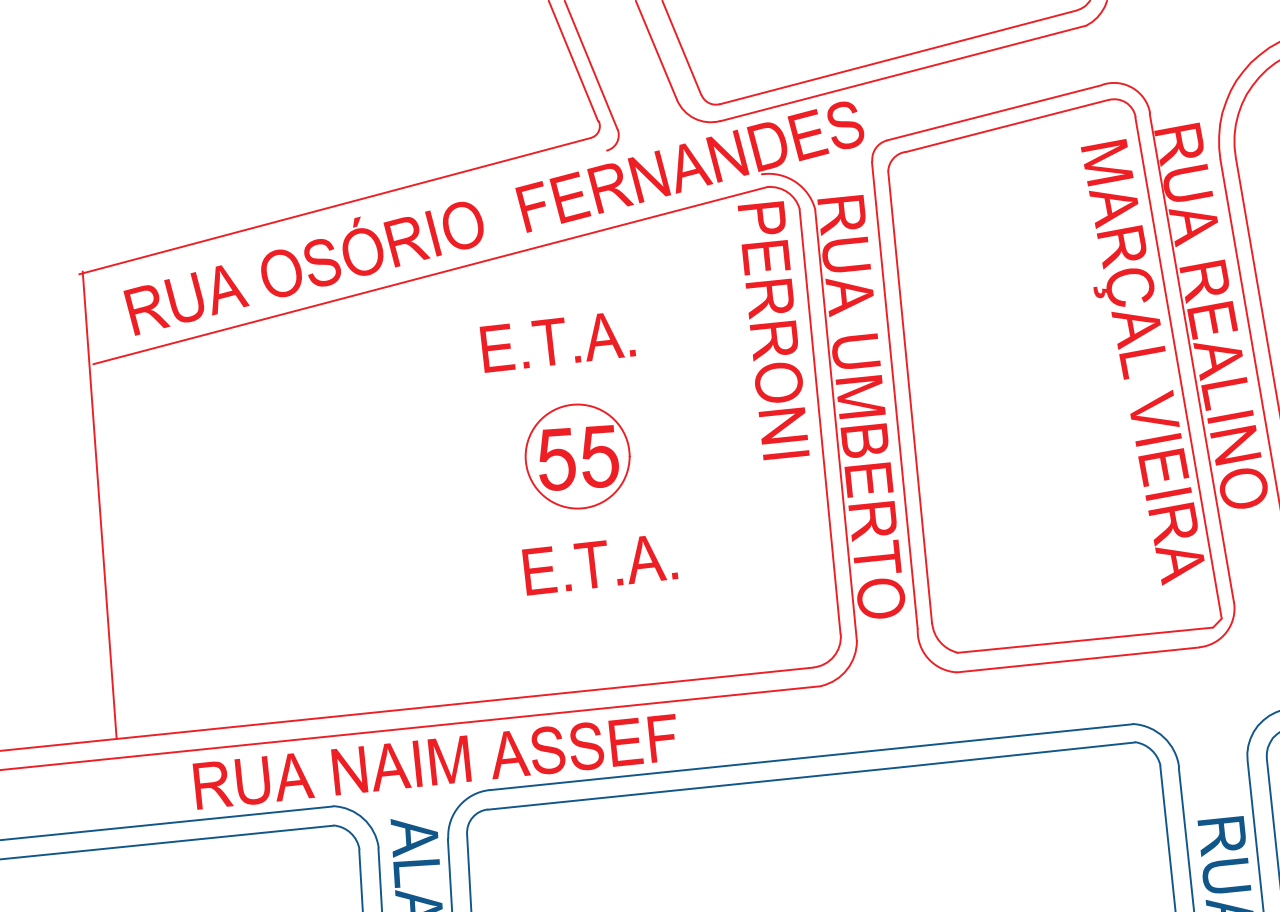

ÁREA PARA IMPLANTAÇÃO DO NOVO MÓDULO DA ETA: 250,00 M²	
CONTRATO DE REPASSE: 00/2025	NÚMERO DA ART: 262025
RESPONSÁVEL TÉCNICO: RICARDO AUGUSTO FURLAN ENGENHEIRO CIVIL CREA: 5060558358	PROPRIETÁRIO: SANEAMENTO AMBIENTAL DE VIRADOURO LUCIANA MARIA PILIZZARI PEREIRA GESTOR DO SAV



MUNICÍPIO DE VIRADOURO

RUA PRAÇA MAJOR MANOEL JOAQUIM, Nº 349 - CENTRO - CNPJ: 45.709.912/0001-75
VIRADOURO/SP - CEP 14.740-000
FONE: (17) 3392-8800



CÓDIGO DE ACESSO

DEB60C9B50D04607BDFBF52A23C3B054

VERIFICAÇÃO DAS ASSINATURAS

Este documento foi assinado digitalmente/eletronicamente pelos seguintes signatários nas datas indicadas

Para verificar a validade das assinaturas acesse o link abaixo

<https://viradouro.flowdocs.com.br:2096/public/assinaturas/DEB60C9B50D04607BDFBF52A23C3B054>