

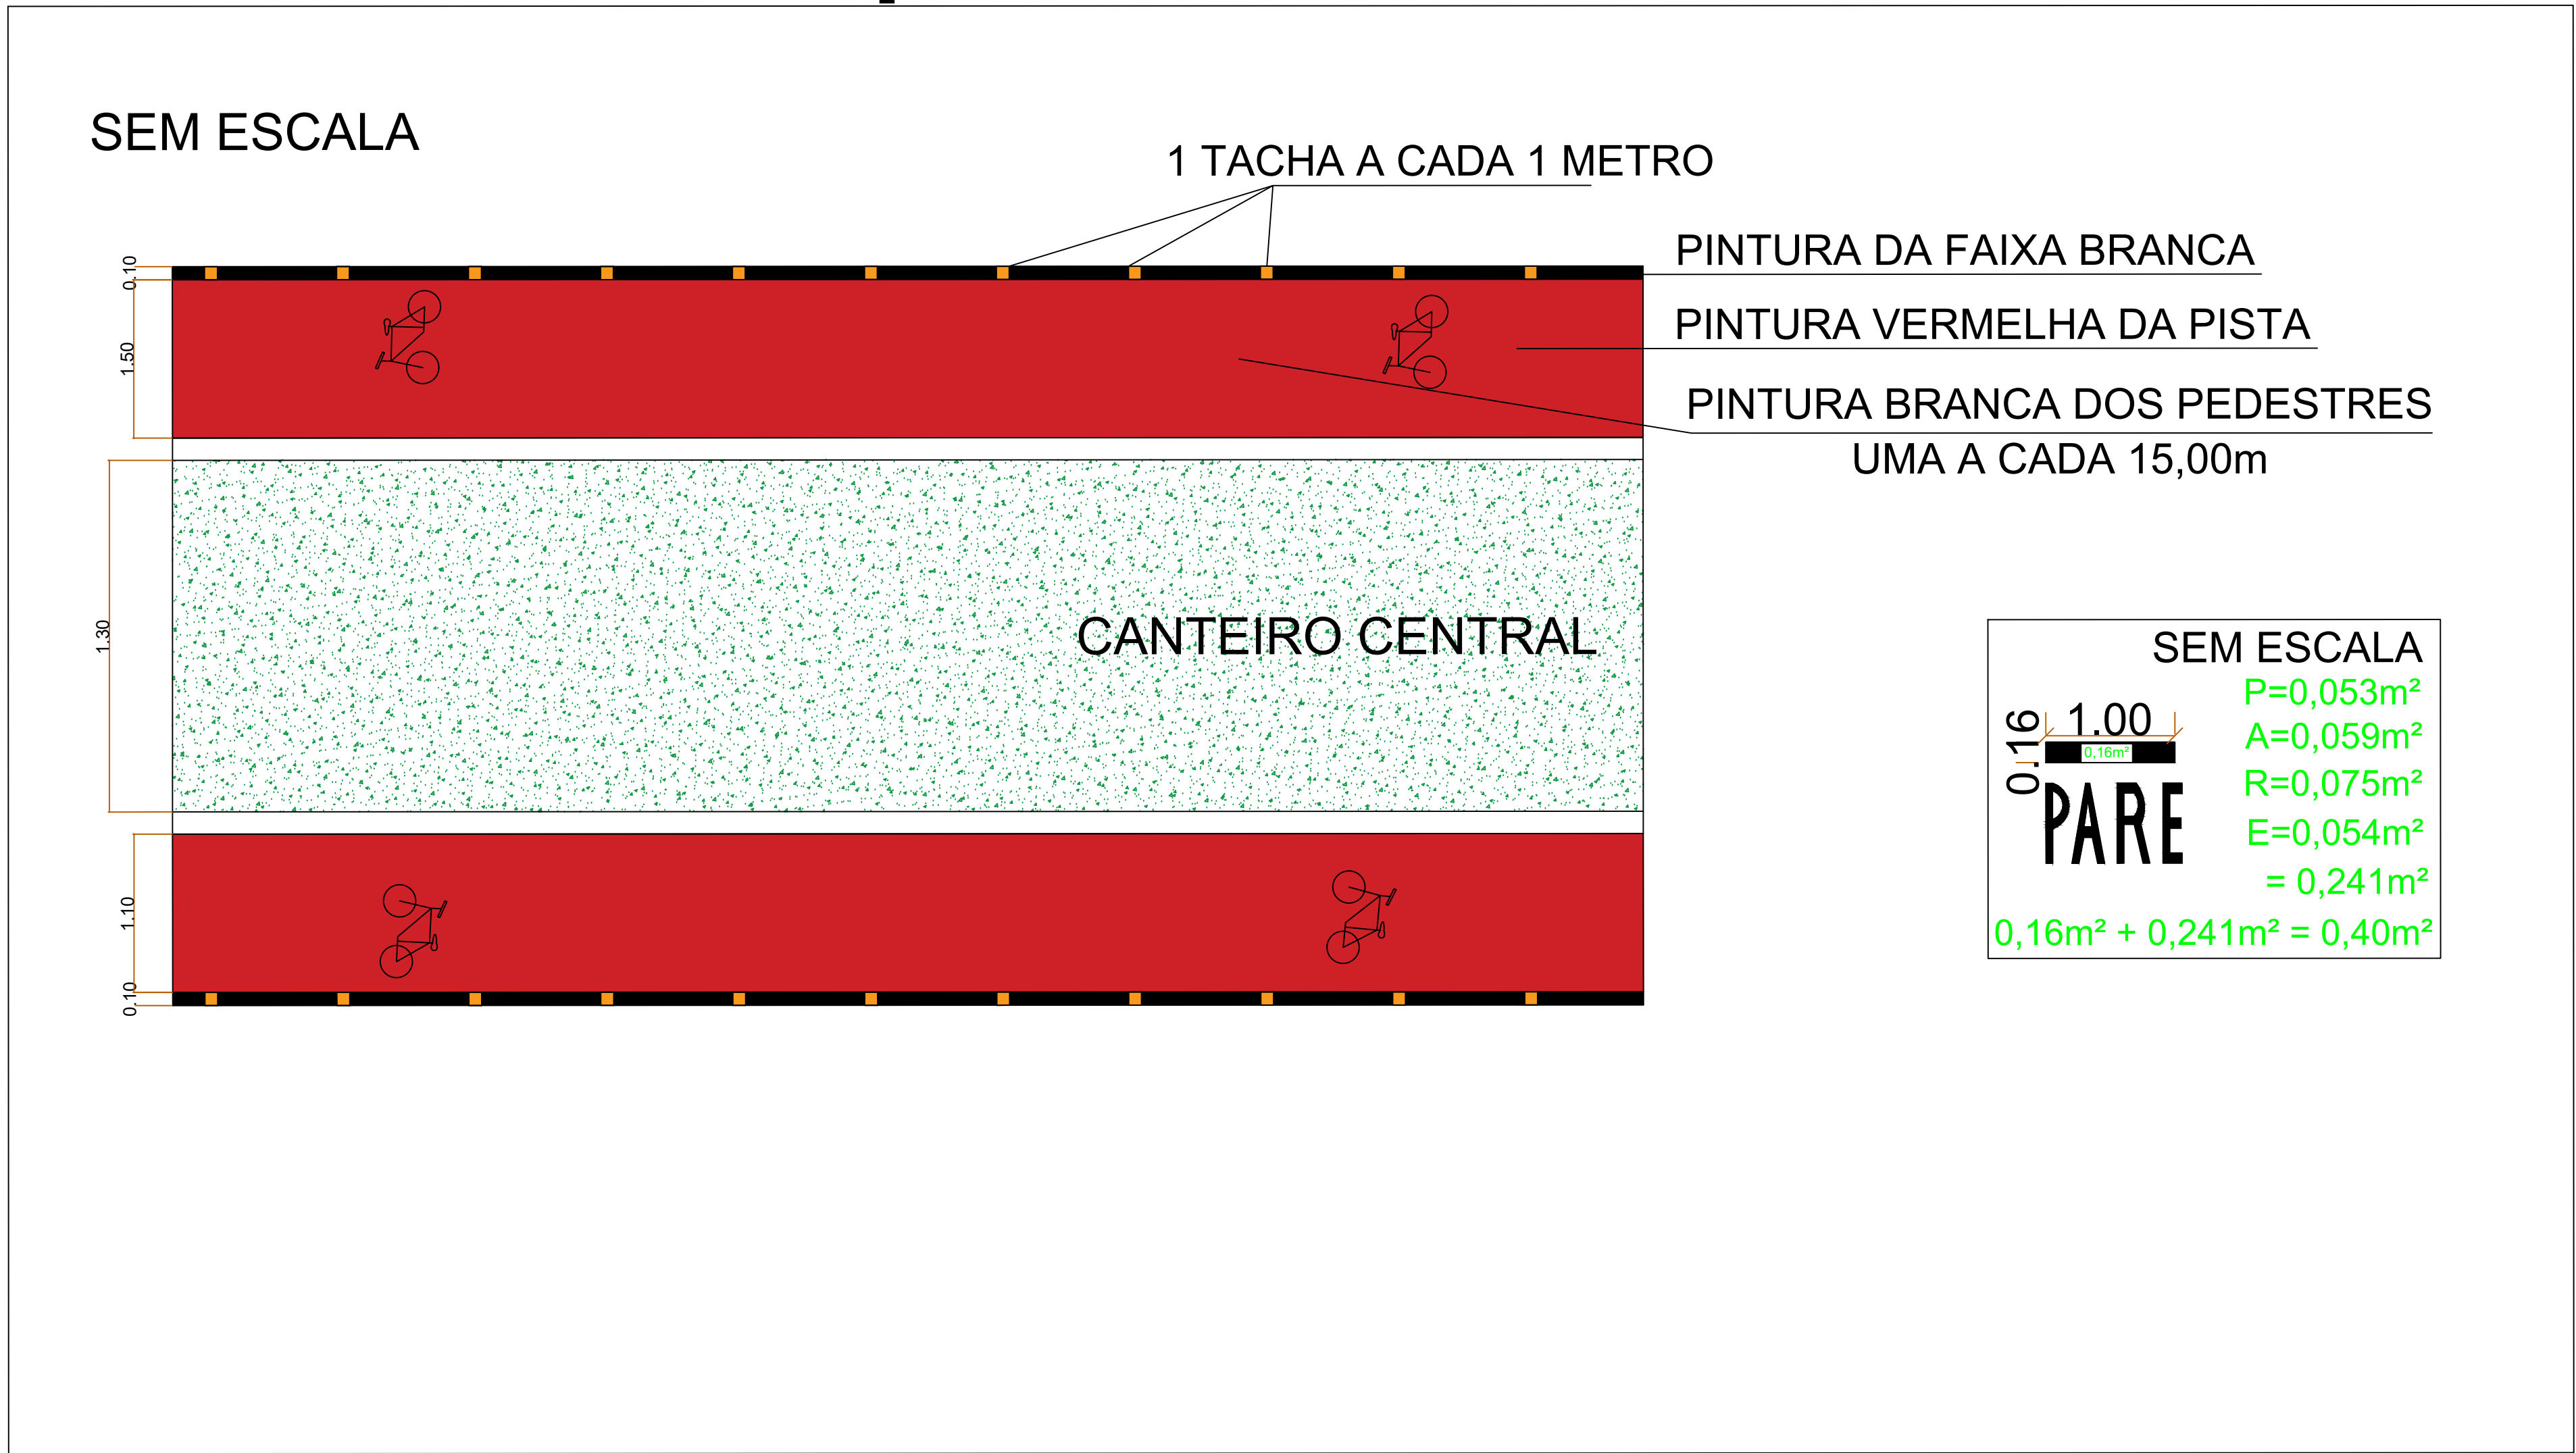


Pintura da pista de ciclismo

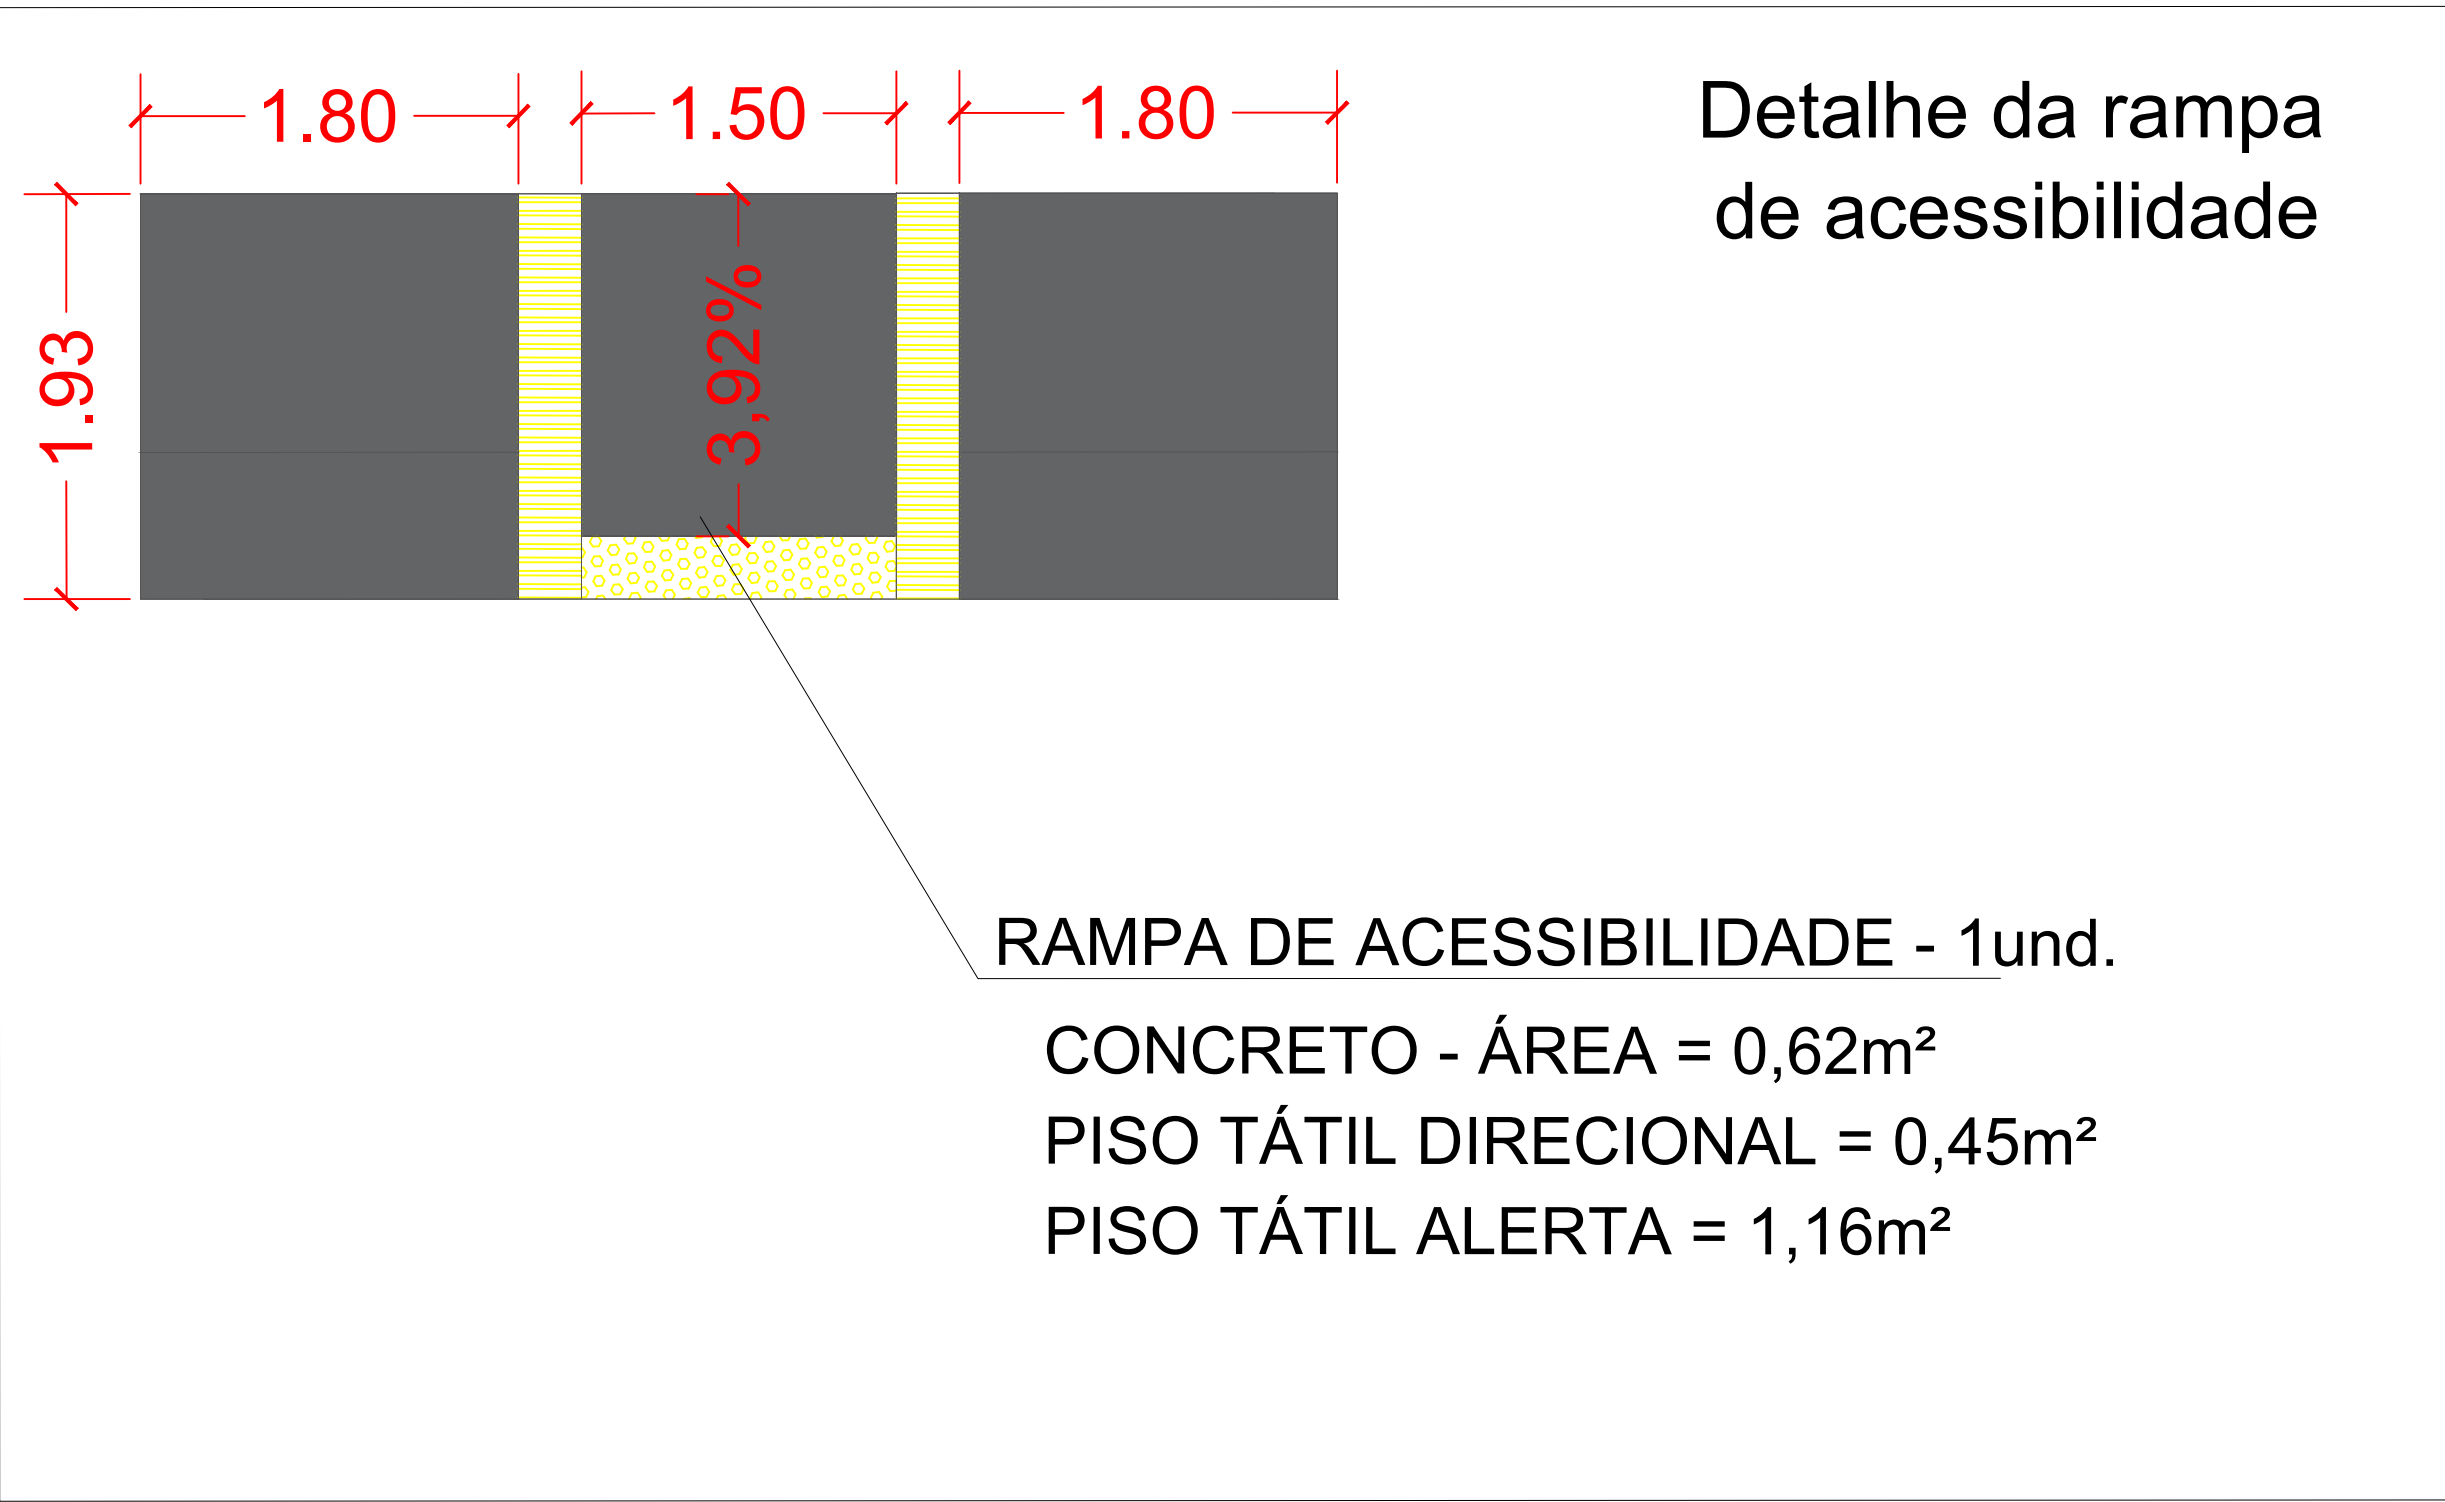

DETALHE CONSTRUTIVO - PISTA DE CICLISMO

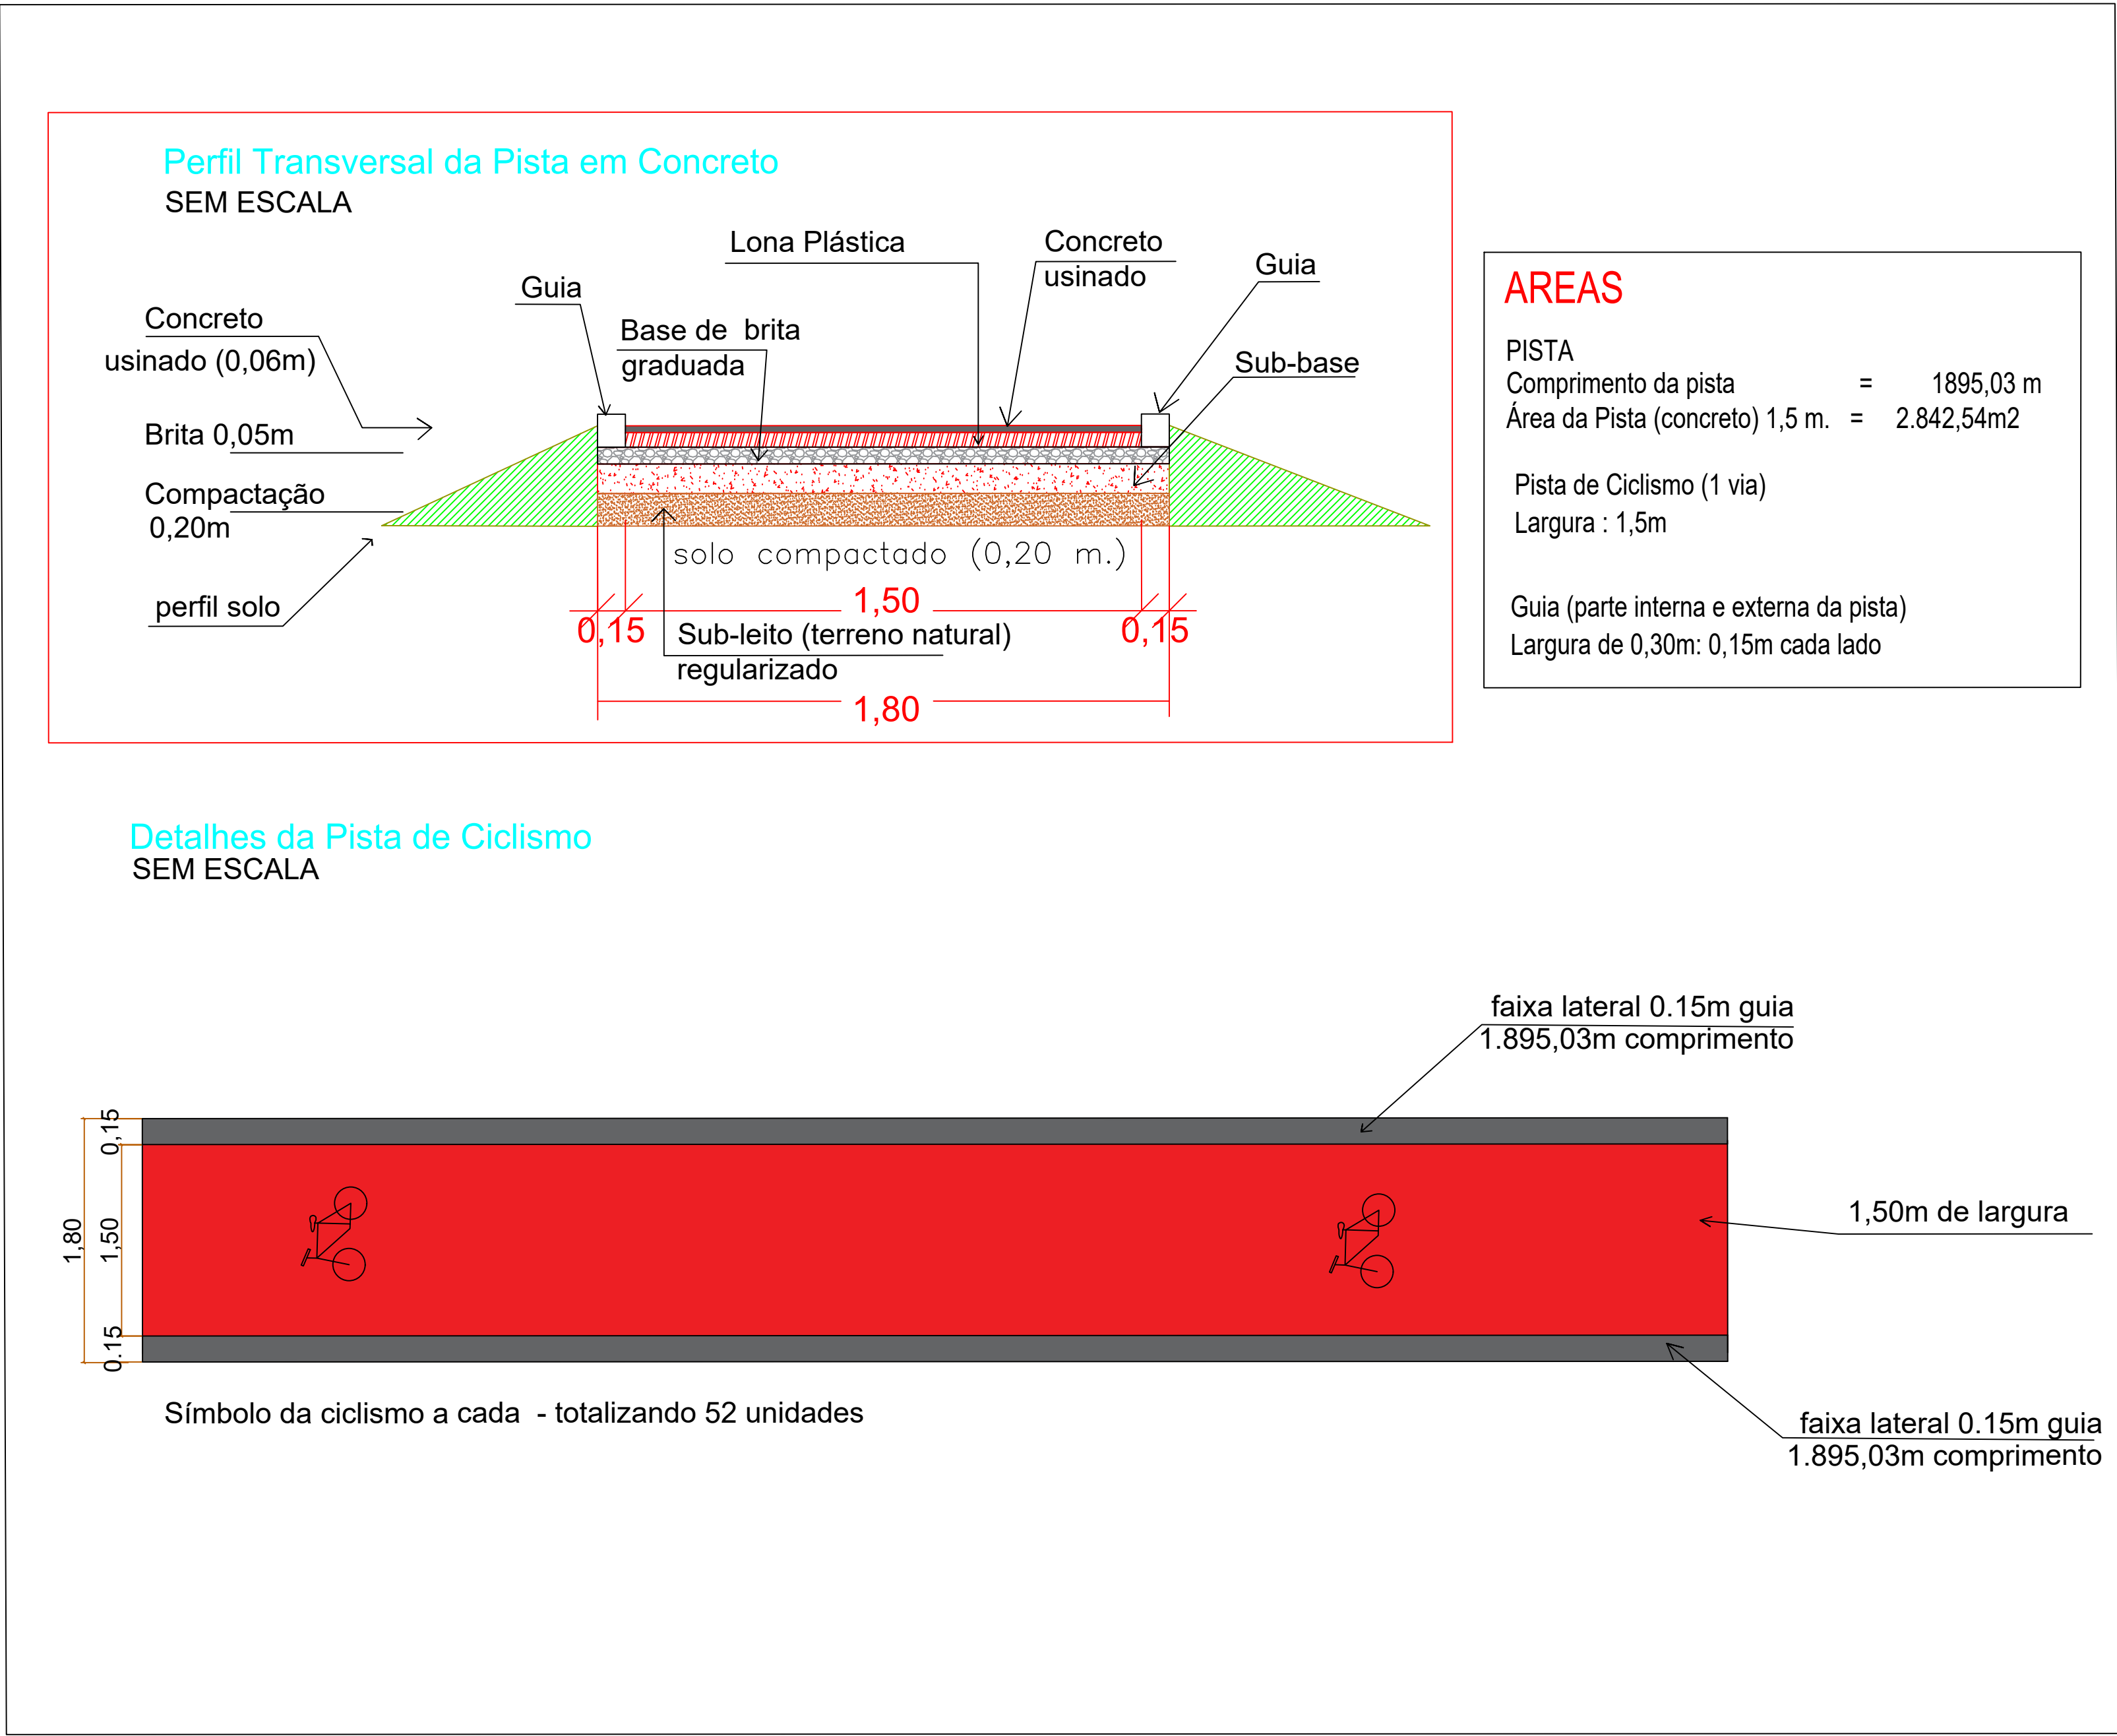

CLIENTE - PREFEITURA MUNICIPAL DE VIRADOURO

PROJETO - CICLOVIA VIRA PEDAL

TIPO - PROJETO DE ENGENHARIA

TÍTULO - PLANTA HUMANIZADA - VISÃO GERAL

ANTÔNIO CARLOS RIBEIRO DE SOUZA
PREFEITO MUNICIPAL

BRUNA ADRIANI OLIVEIRA DAS NEVES
ENG. CIVIL - CREA 5070571537

LOCAL
VIRADOURO - SP

ESC.
1:750

FOLHA



MUNICÍPIO DE VIRADOURO

RUA PRAÇA MAJOR MANOEL JOAQUIM, Nº 349 - CENTRO - CNPJ: 45.709.912/0001-75
VIRADOURO/SP - CEP 14.740-000
FONE: (17) 3392-8800



CÓDIGO DE ACESSO

FE4D5E6409C64EB088A2AB199140FCE9

VERIFICAÇÃO DAS ASSINATURAS

Este documento foi assinado digitalmente/eletronicamente pelos seguintes signatários nas datas indicadas

Para verificar a validade das assinaturas acesse o link abaixo

<https://viradouro.flowdocs.com.br:2096/public/assinaturas/FE4D5E6409C64EB088A2AB199140FCE9>