



DETALHE - ESQUEMÁTICO SINALIZAÇÃO HORIZONTAL e VERTICAL

LARGURA DA FAIXA DE TRAVESSIA FAIXA ELEVADA

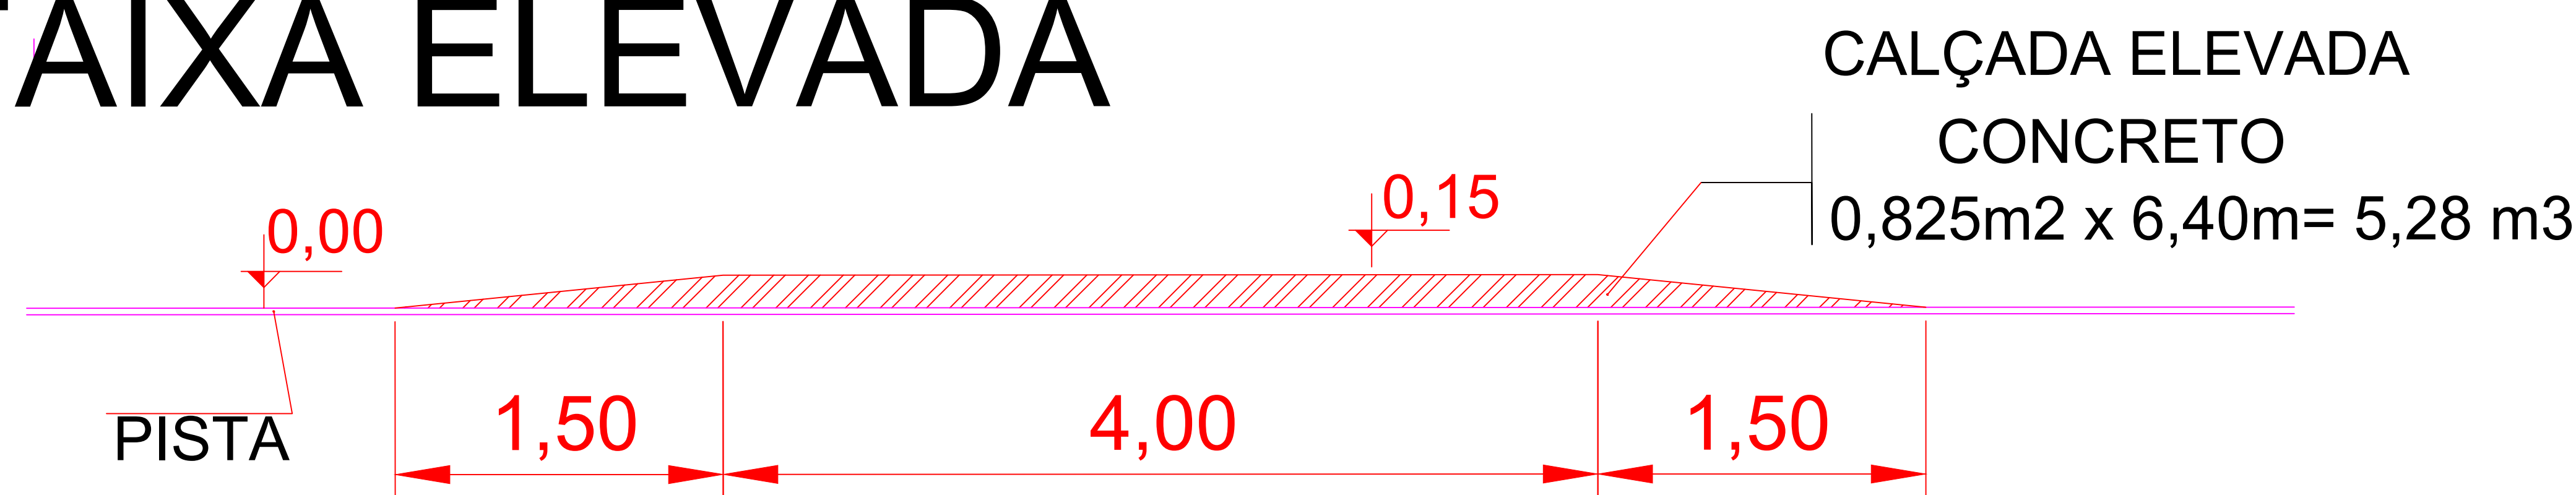


CORTE AA ESCALA 1:100

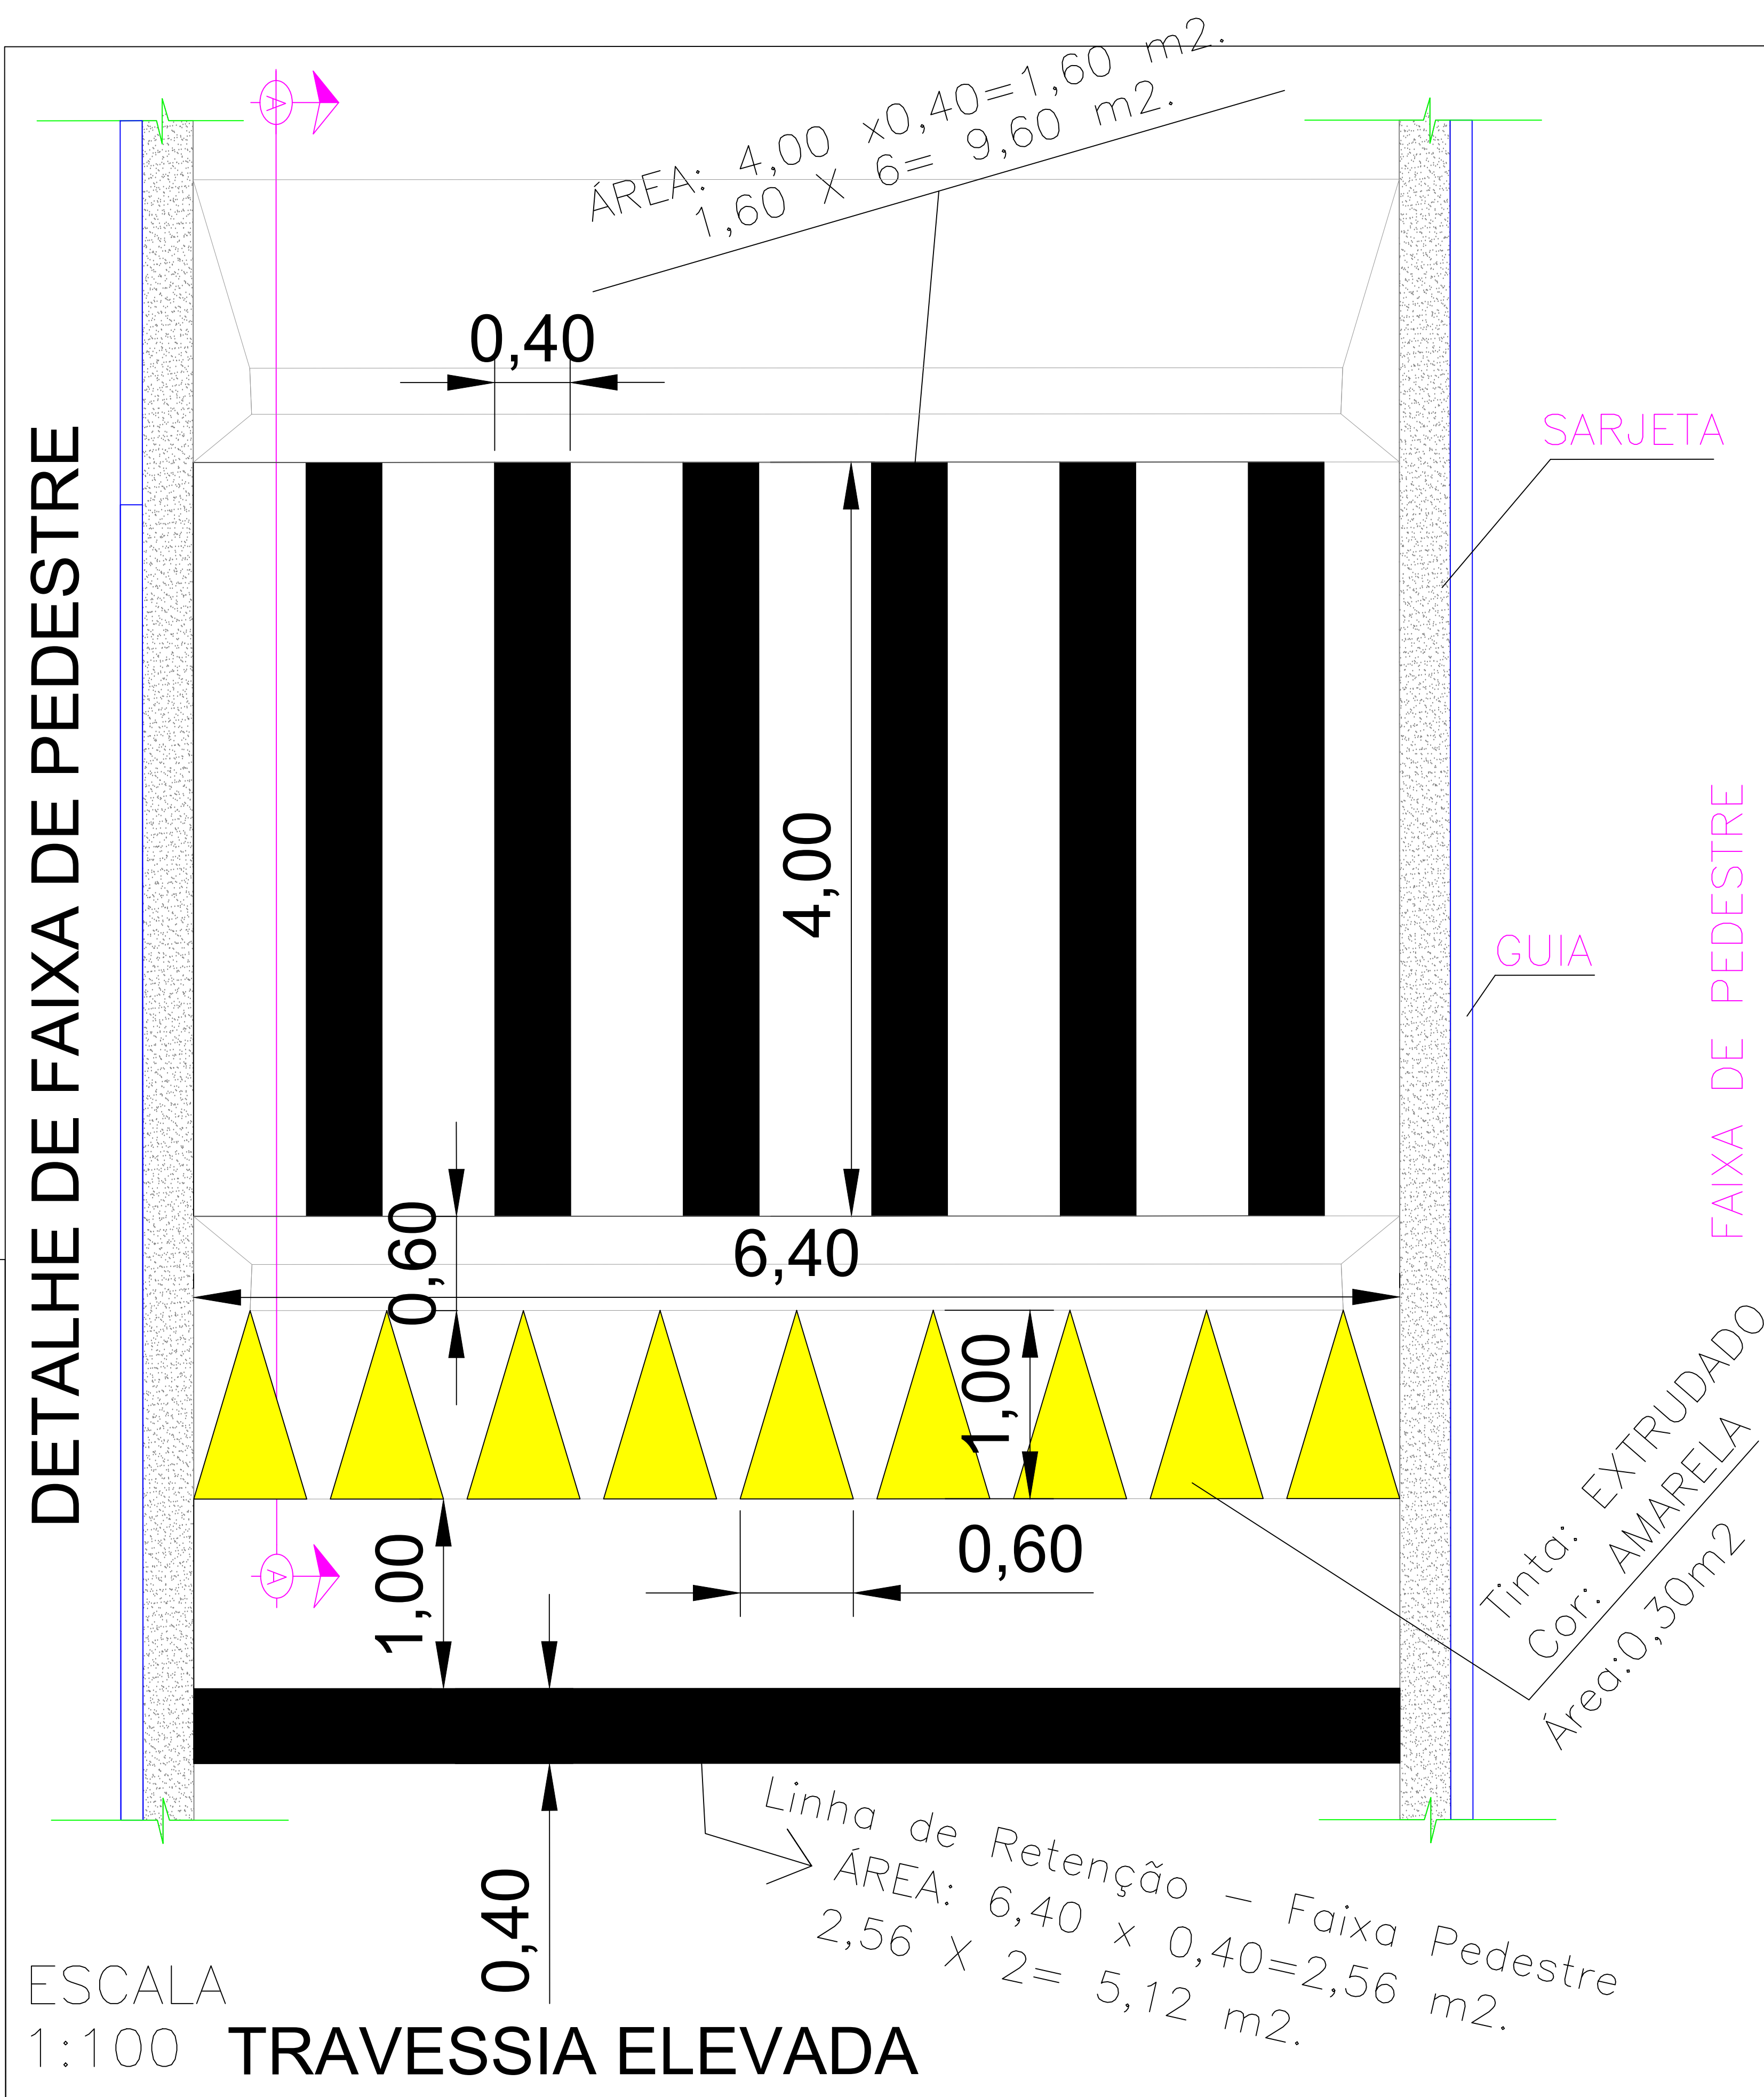

DETALHES PARA IMPLANTAÇÃO E LOCAÇÃO DA PLACAS

DETALHE DE DIMENSÃO e EXECUÇÃO
Na Forma quadrada de 0,60 x 0,60
metros,
totalizando 0,36 m2 cada unidade, Total:
0,72 m 2

– Fixado em suporte de aço galvanizado
com 3,00 metros e 2,1/2” com trava
antgiro.
Localizado à 12–15 metros antes da Faixa
de Pedestre.

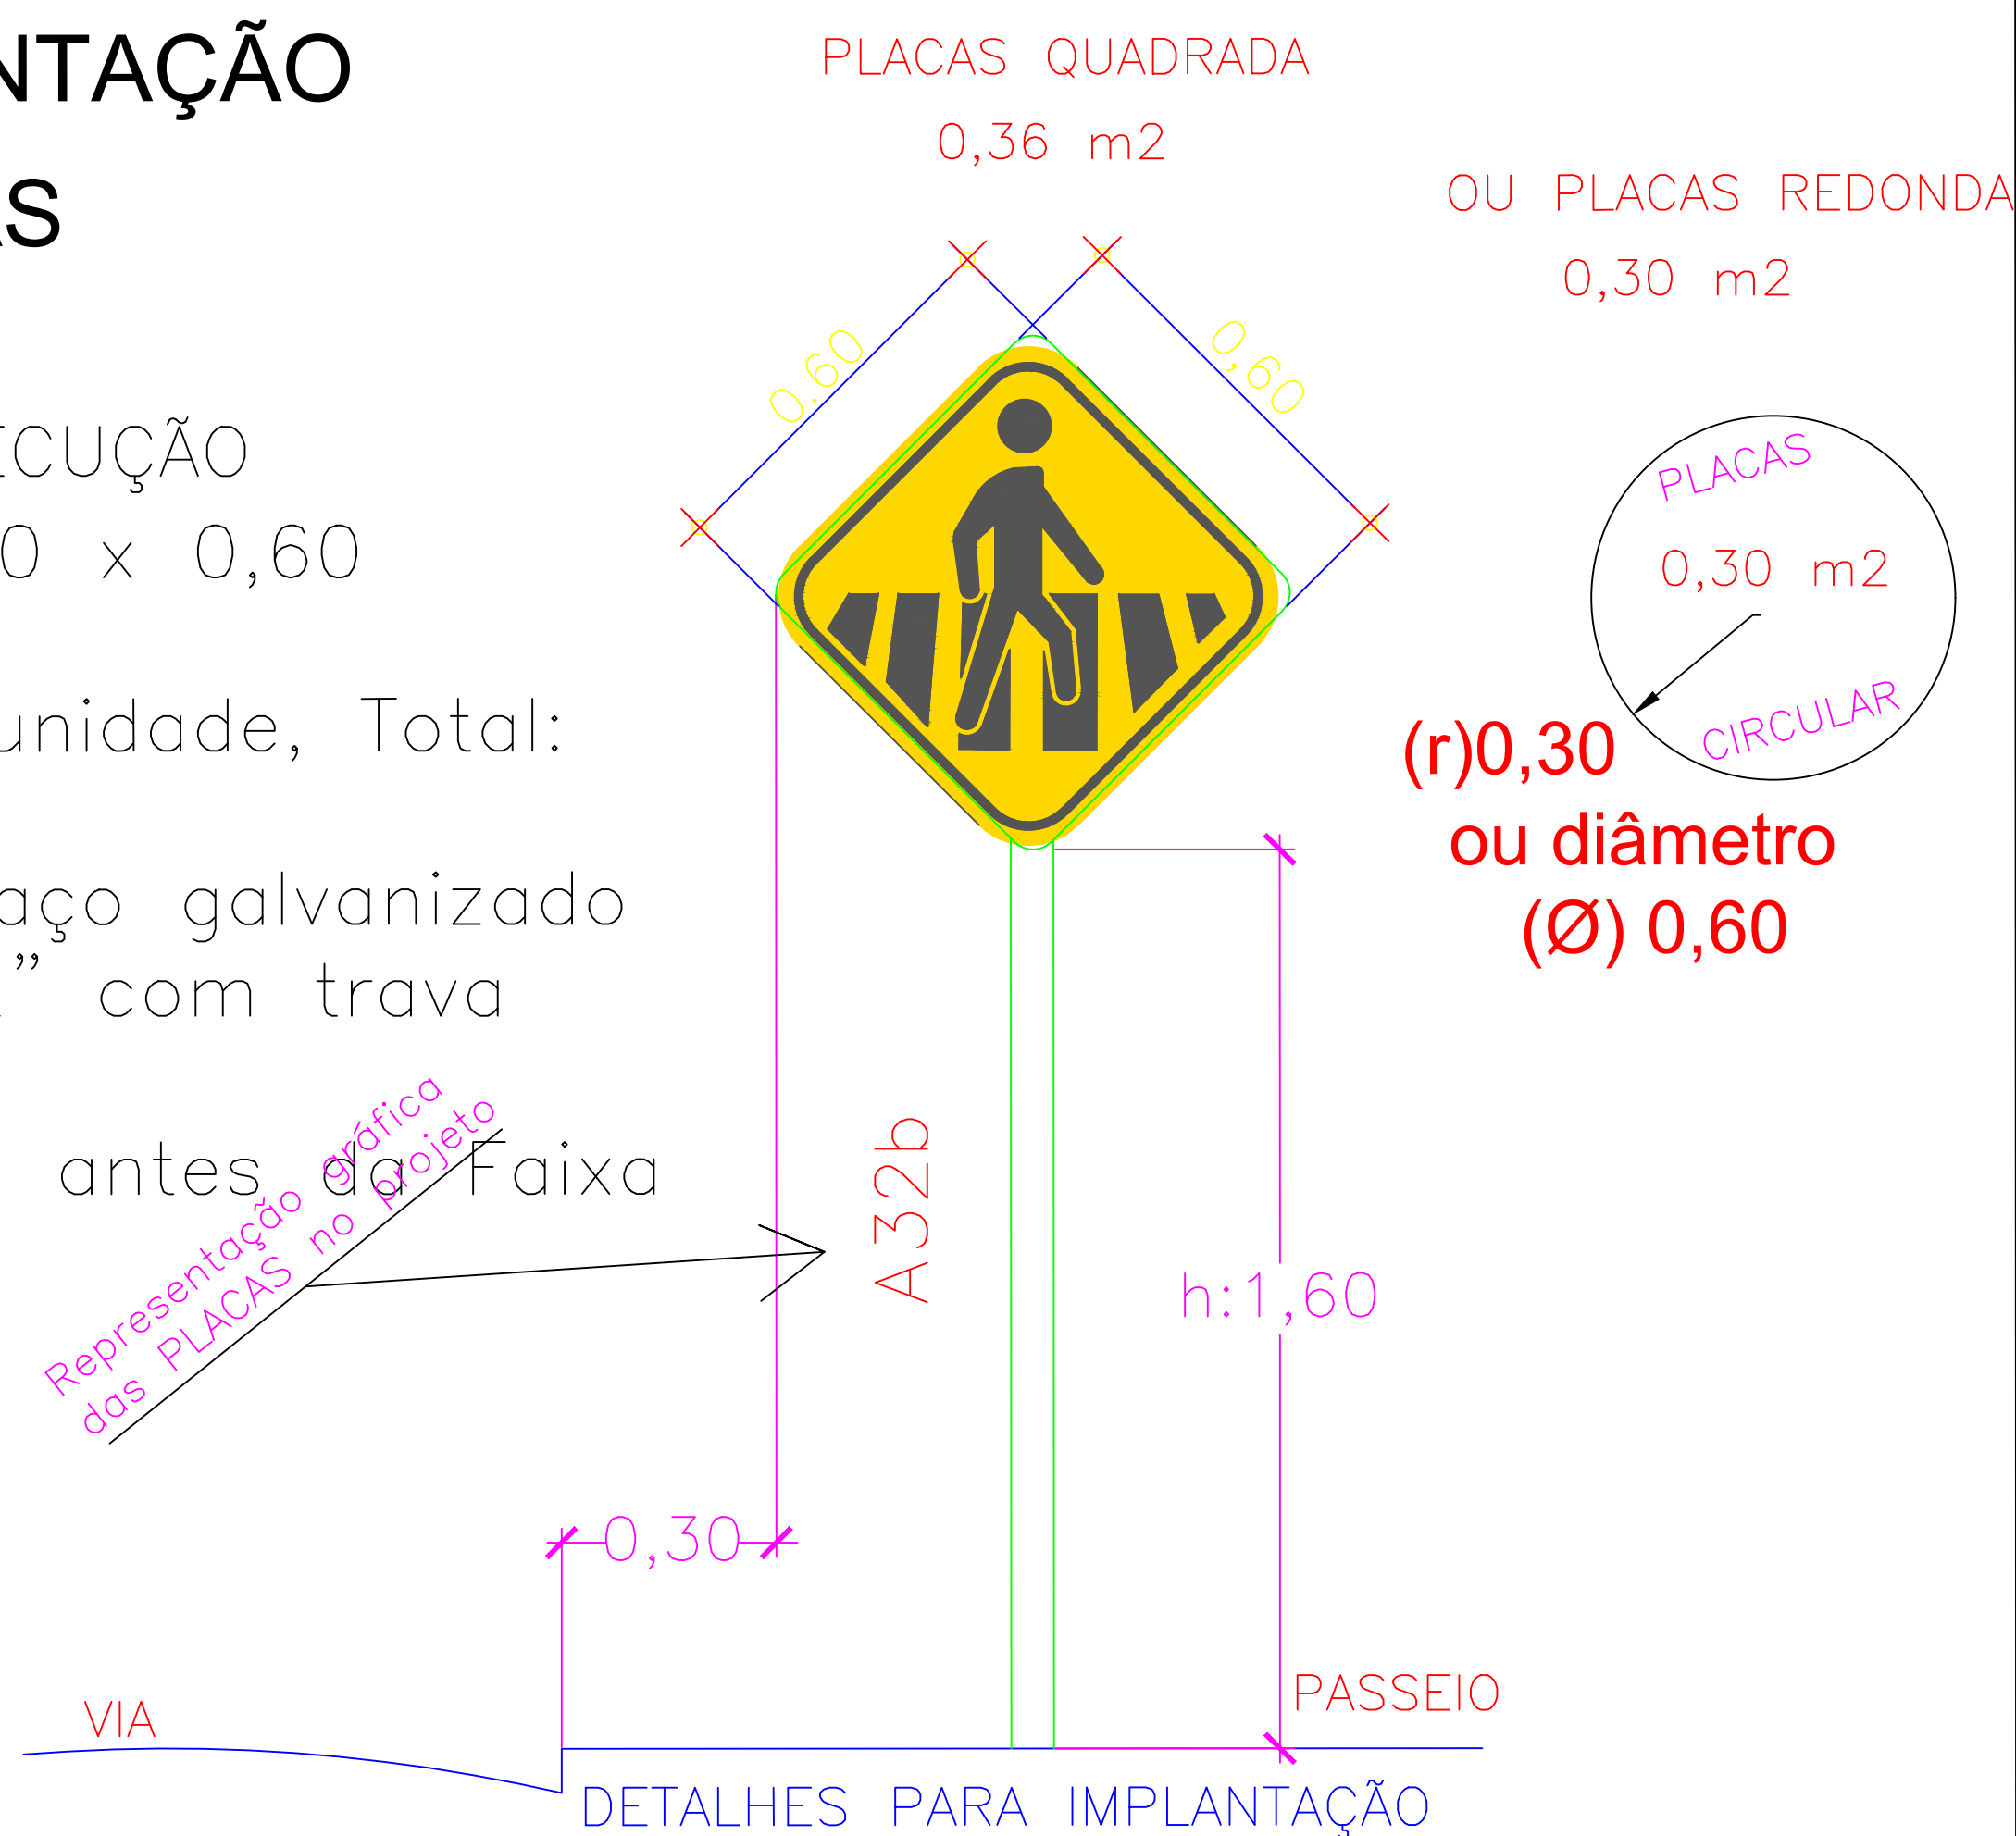

ESCALA 1:100 TRAVESSIA ELEVADA

CLIENTE - PREFEITURA MUNICIPAL DE VIRADOURO
PROJETO - CICLOVIA VIRA PEDAL
TIPO - PROJETO DE ENGENHARIA
TÍTULO - PLANTA HUMANIZADA - VISÃO GERAL

ANTÔNIO CARLOS RIBEIRO DE SOUZA
PREFEITO MUNICIPAL

BRUNA ADRIANI OLIVEIRA DAS NEVES
ENG. CIVIL - CREA 5070571537

LOCAL
VIRADOURO - SP
ESC. 1:750
FOLHA



MUNICÍPIO DE VIRADOURO

RUA PRAÇA MAJOR MANOEL JOAQUIM, Nº 349 - CENTRO - CNPJ: 45.709.912/0001-75
VIRADOURO/SP - CEP 14.740-000
FONE: (17) 3392-8800



CÓDIGO DE ACESSO

4D96BE8E92A24101A54B60AD9DCA3552

VERIFICAÇÃO DAS ASSINATURAS

Este documento foi assinado digitalmente/eletronicamente pelos seguintes signatários nas datas indicadas

Para verificar a validade das assinaturas acesse o link abaixo

<https://viradouro.flowdocs.com.br:2096/public/assinaturas/4D96BE8E92A24101A54B60AD9DCA3552>