



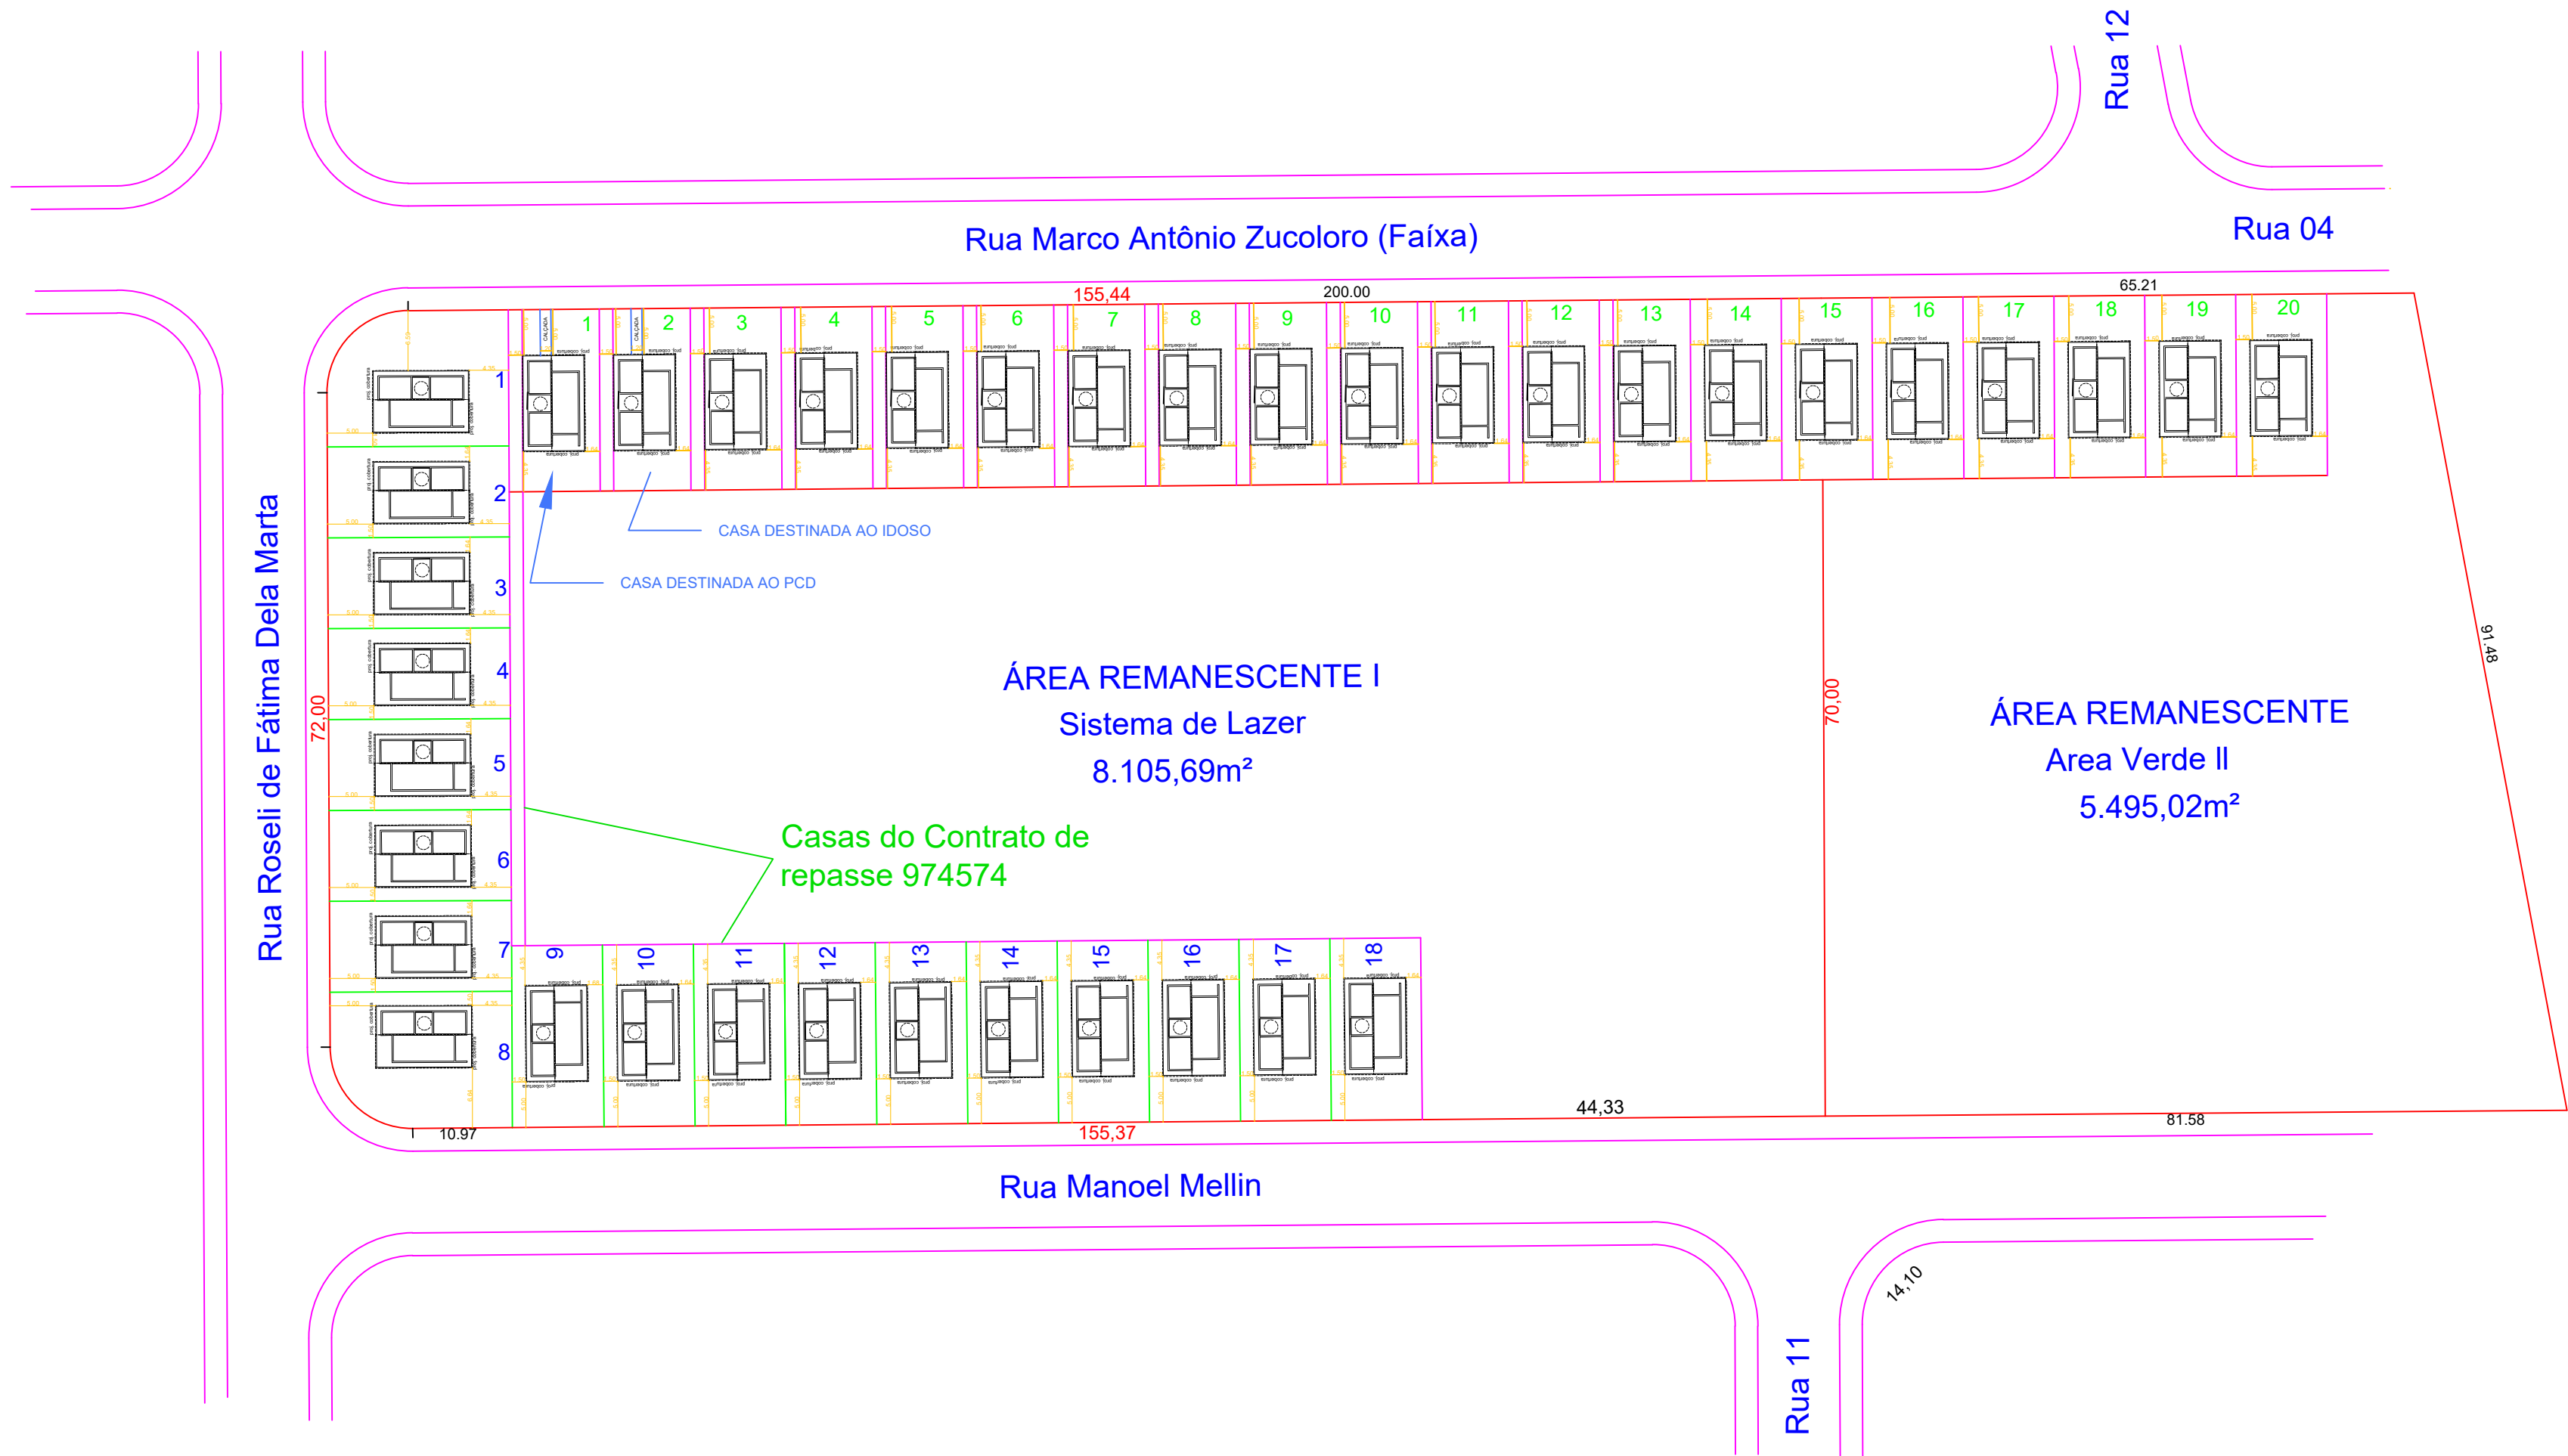

1 IMPLANTAÇÃO DAS 20 CASAS NOS LOTES - JARDIM BOM SUCESSO

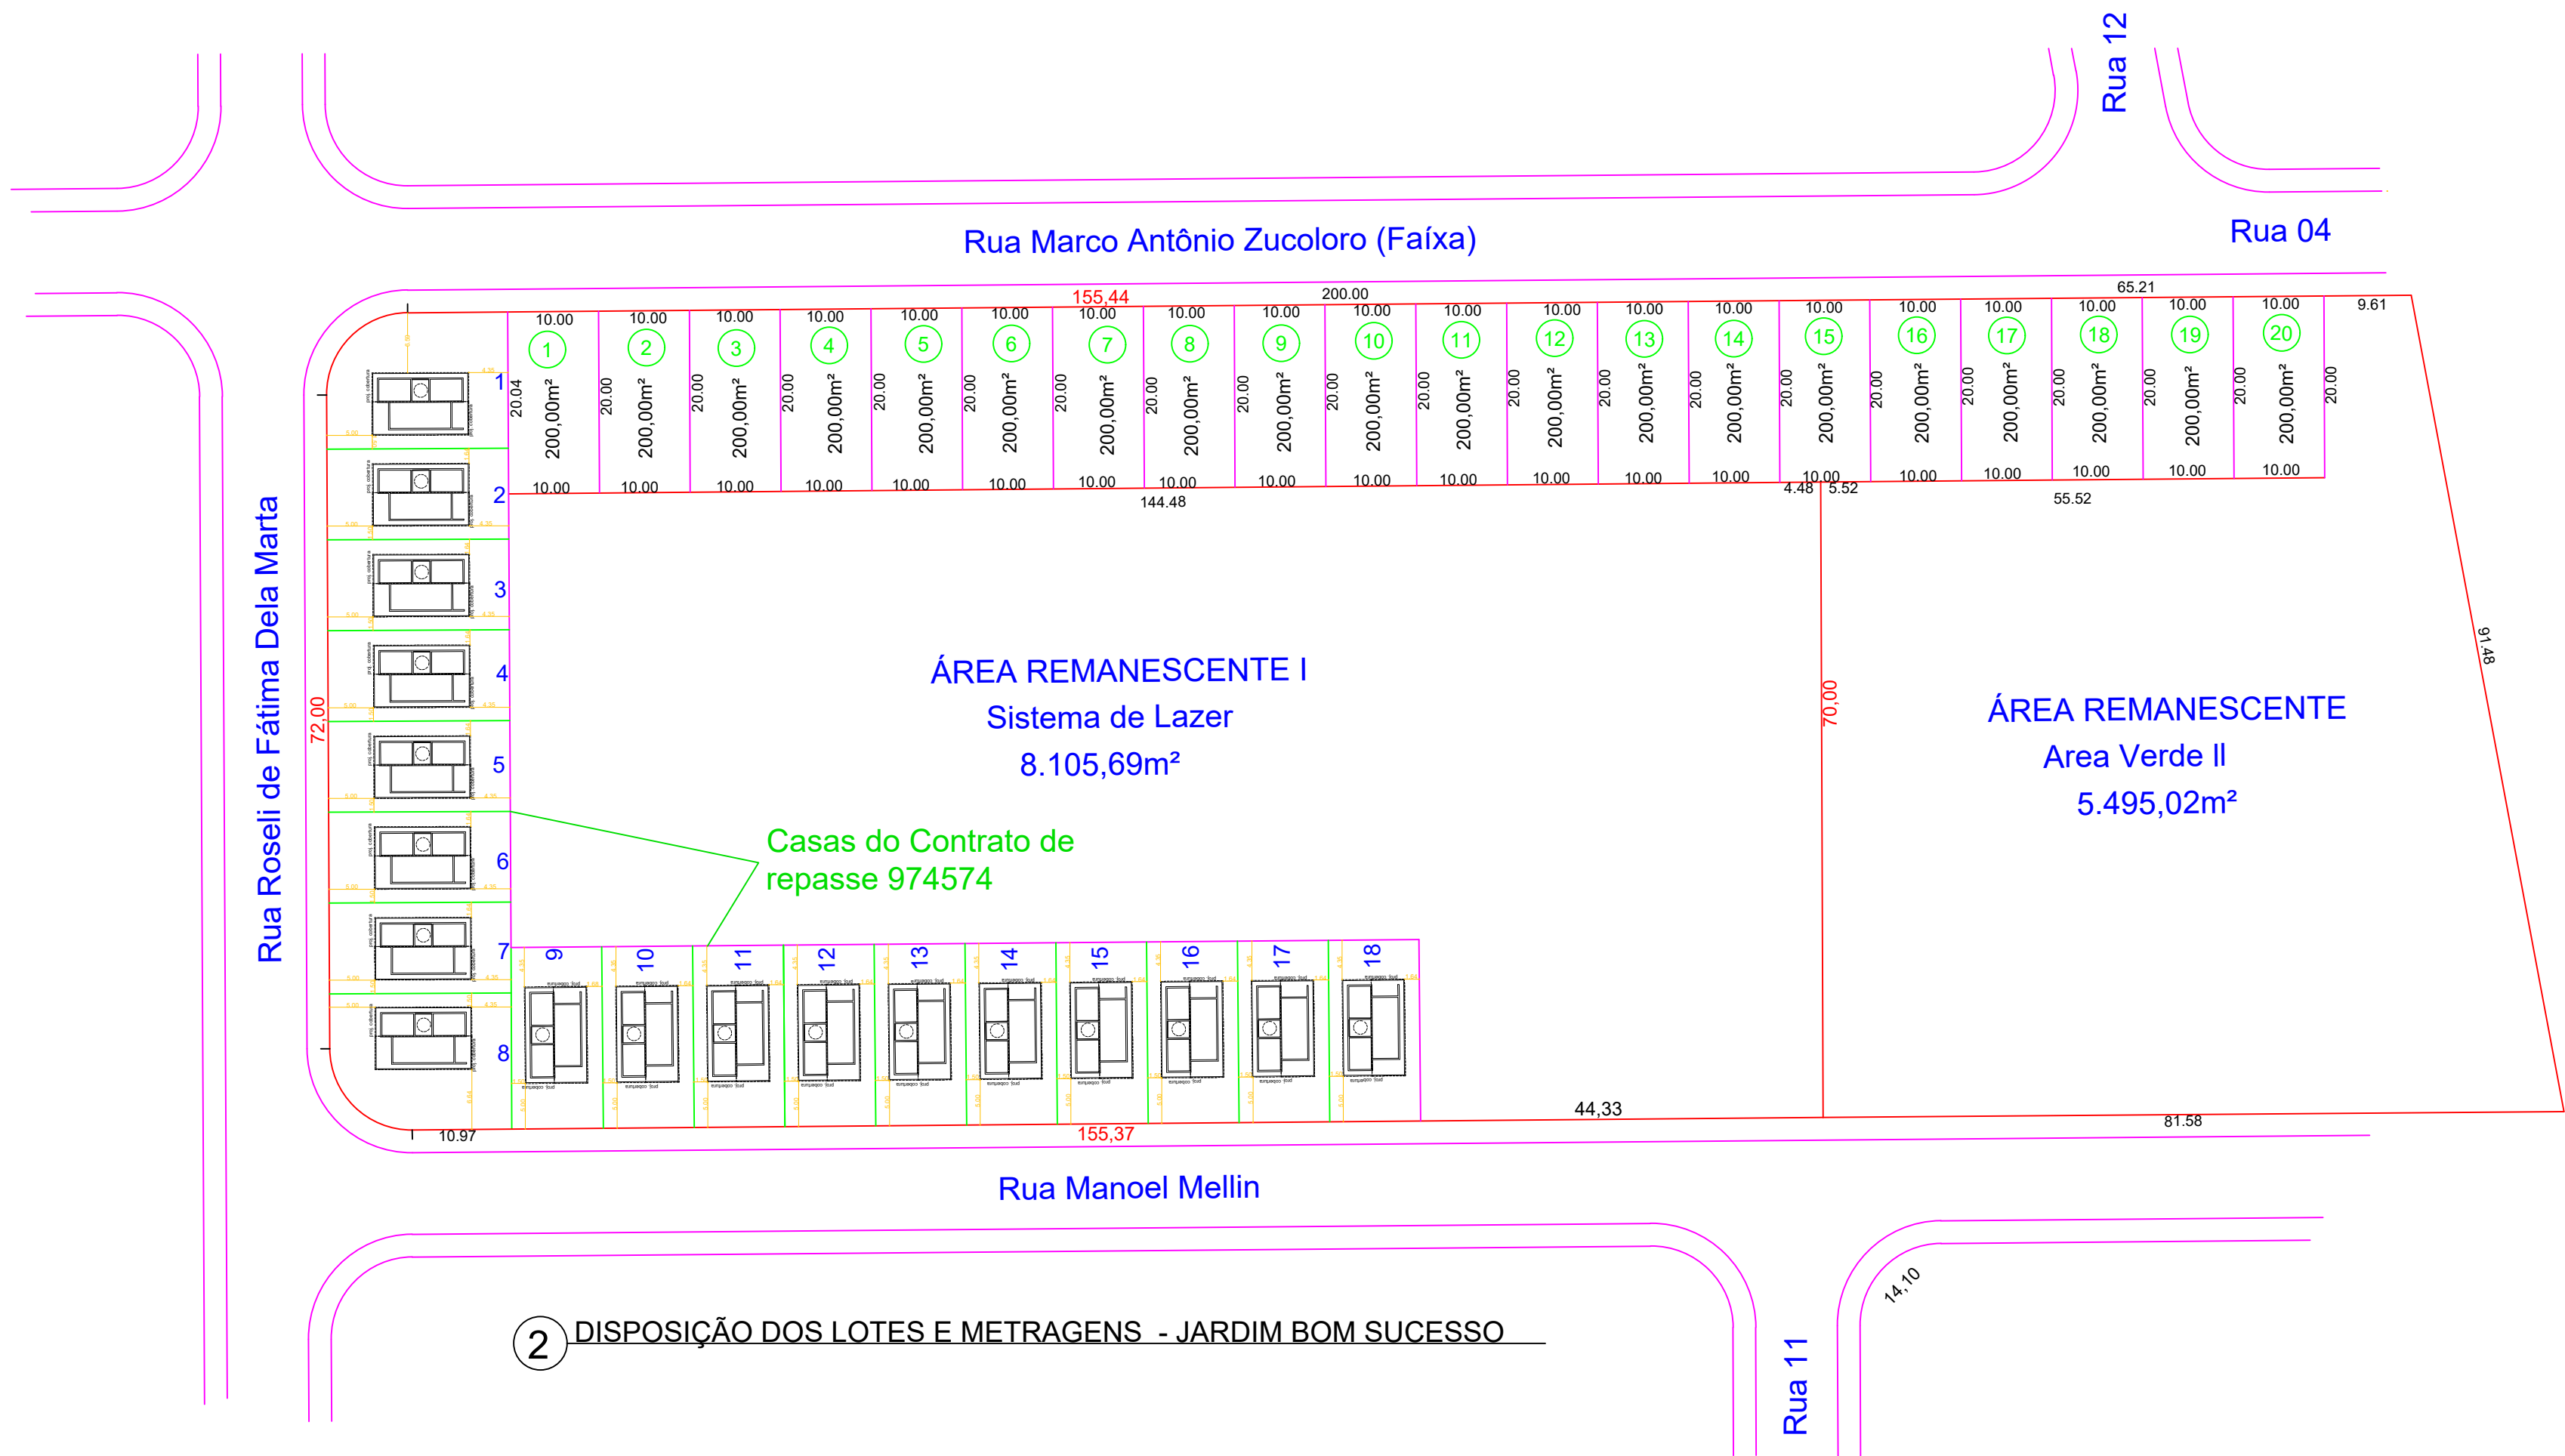

2 DISPOSIÇÃO DOS LOTES E METRAGENS - JARDIM BOM SUCESSO

Minha Casa Minha Vida NOVO PAC CAIXA GOVERNO FEDERAL BRASIL UNIÃO E RECONSTRUÇÃO			
ENDEREÇO OBRA RUA MARCO ANÔNTONIO ZUCOLOTO, JD BOM SUCESSO CIDADE : VIRADOURO - S.P.		OBJETO PROJETO DE IMPLANTAÇÃO	
MATRICULAS 17.998 - JARDIM BOM SUCESSO - Sistema de Lazer 17.996- JARDIM BOM SUCESSO - Area Verde II		OBRA IMPLATAÇÃO 20 CASAS DA MCMV	
ESCALA SEM ESCALA	DATA NOVEMBRO / 2025	DESENHO	FOLHA ARQ-08
QUADRO DE ÁREAS:- ÁREA DO TERRENO DE IMPLANTAÇÃO __ 4.000,00 m² ÁREA DO TERRNO REMANESCENTE I __ 8.105,69 m² ÁREA DO TERRNO REMANESCENTE II __ 5.495,02 m²		PROPRIETÁRIO: PREFEITURA MUNICIPAL DE VIRADOURO NILTON AUGUSTO ALVES FILHO PREFEITO MUNICIPAL	
		AUTOR DO PROJETO:	RESPONSÁVEL TÉCNICO:
		RICARDO AUGUSTO FURLAN ENGENHEIRO CIVIL CREA:5060558358	
		 GESTÃO 2025 - 2028	



MUNICÍPIO DE VIRADOURO

RUA PRAÇA MAJOR MANOEL JOAQUIM, Nº 349 - CENTRO - CNPJ: 45.709.912/0001-75
VIRADOURO/SP - CEP 14.740-000
FONE: (17) 3392-8800



CÓDIGO DE ACESSO

1E8352D3543F4D2CA0030F7BDC737BA0

VERIFICAÇÃO DAS ASSINATURAS

Este documento foi assinado digitalmente/eletronicamente pelos seguintes signatários nas datas indicadas

Para verificar a validade das assinaturas acesse o link abaixo

<https://viradouro.flowdocs.com.br:2096/public/assinaturas/1E8352D3543F4D2CA0030F7BDC737BA0>